

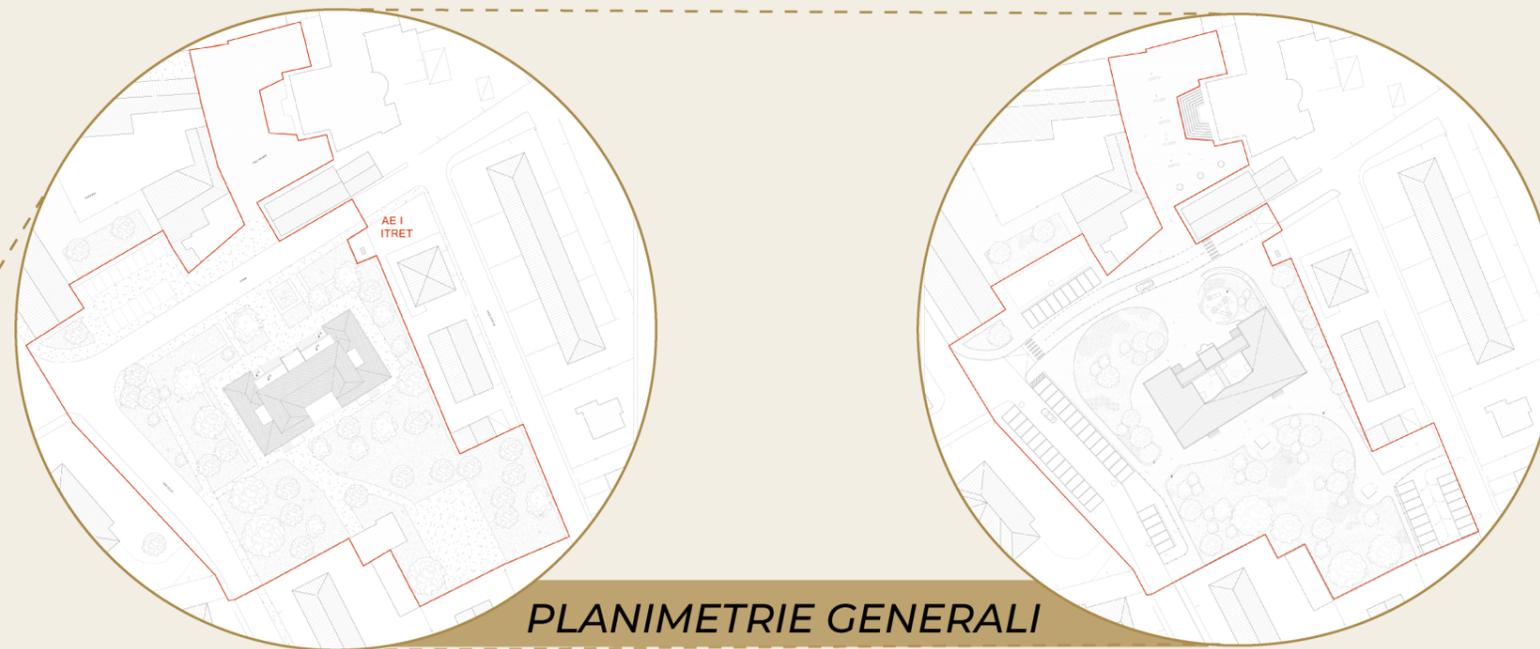


COME_IN - Comune di Rodano - Area Ex Municipio di Via Roma / Via Matteotti

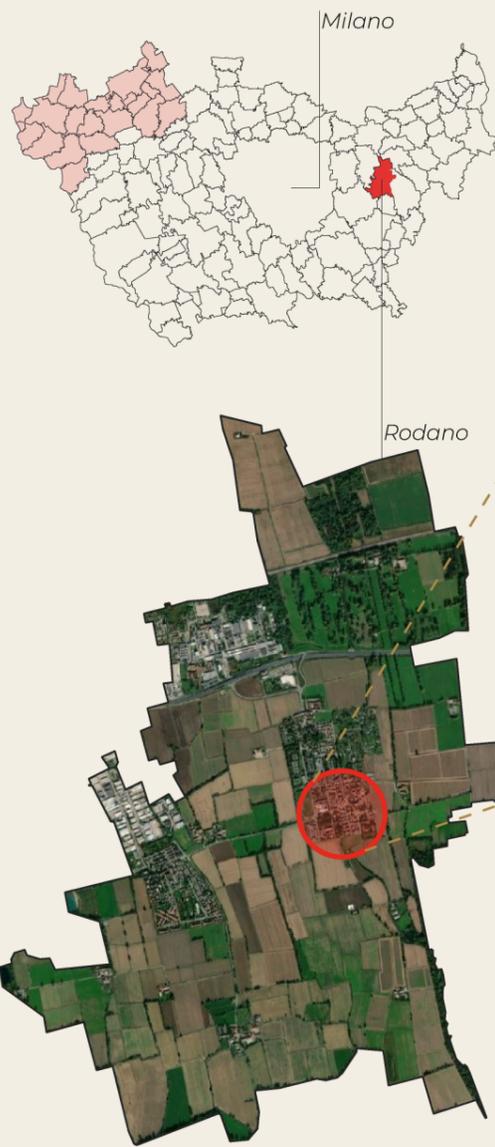

PLANIMETRIE GENERALI

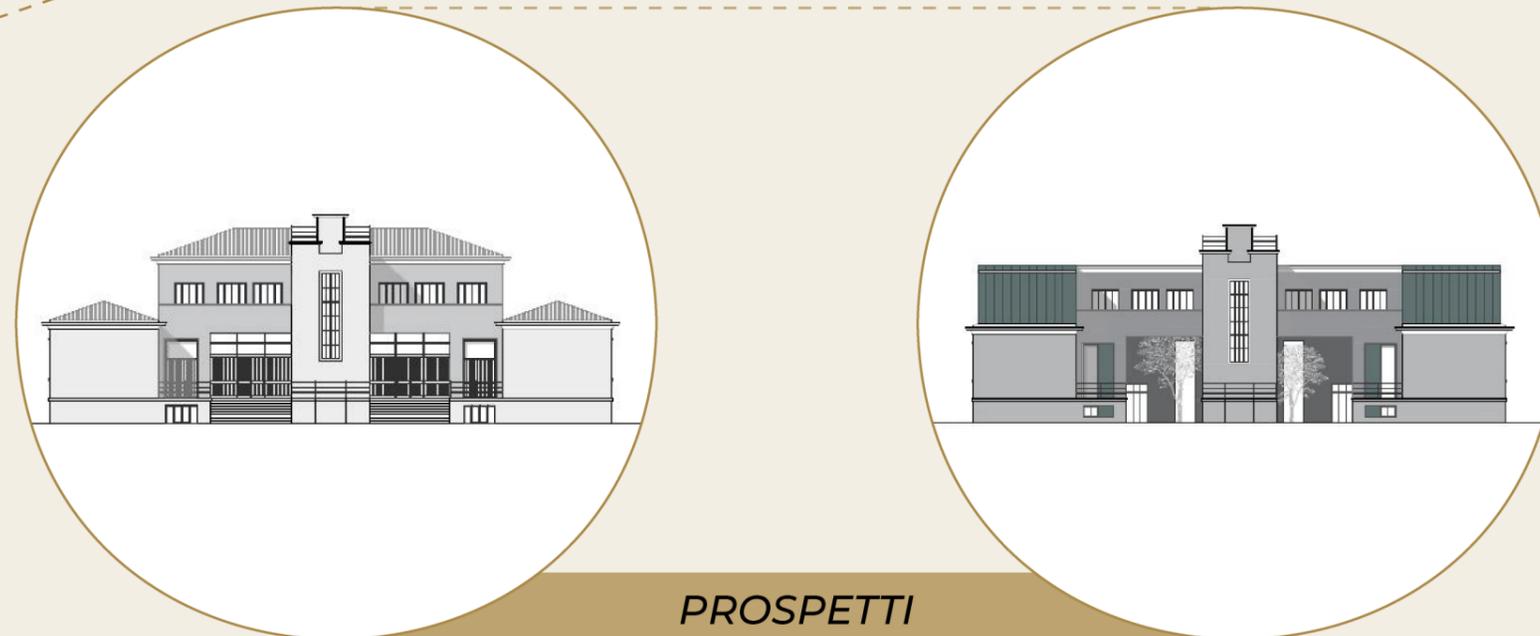

PROSPETTI

STRATEGIE DI PROGETTO

RIQUALIFICAZIONE EDIFICI DEGRADATI O SOTTOUTILIZZATI
RIQUALIFICAZIONE DI AREE DEGRADATE O SOTTOUTILIZZATE
MIGLIORAMENTO DEL DECORO URBANO
PROMOZIONE DI ATTIVITA' SPORTIVE
PROMOZIONE DI ATTIVITA' CULTURALI
PROMOZIONE DI ATTIVITA' SOCIALI
PROMOZIONE DI ATTIVITA' ECONOMICHE
PROMOZIONE DI ATTIVITA' RICREATIVE E AGGREGATIVE
PROMOZIONE DI ATTIVITA' SOCIOASSISTENZIALI
MIGLIORAMENTO DELL'INCLUSIONE SOCIALE
INTERVENTI DI SMART CITY
TRASPORTO SOSTENIBILE
MIGLIORAMENTO DELL'ACCESSIBILITA'
RIFUNZIONALIZZAZIONE ECOSISTEMICA
RISPARMI CONSUMI ENERGETICI
USO SOSTENIBILE DEL SUOLO

Strategie attivate | Strategie non attivate

- **Riuso di un edificio dismesso**, ex sede del municipio, tramite una **riqualificazione edilizia e funzionale degli spazi**
- **Creazione di 10 appartamenti** da destinare ad alcune **fasce fragili di popolazione per contrastare il fenomeno dell'emergenza abitativa**
- **Implementazione dei servizi di quartiere**, prevedendo **spazi per il co-working**, uno spazio per un **ambulatorio medico** e una **sala polifunzionale**
- **Riqualificazione degli spazi aperti** tramite il **refacimento della pavimentazione e il miglioramento funzionale dell'arredo urbano**

Riqualificazione del centro storico della frazione di Lucino e **dell'edificio dell'ex Municipio**, in cui sono previsti **alloggi sociali e spazi aggregativi e culturali a disposizione della cittadinanza.**

Area rigenerata: 8.500 mq

Risparmio energetico: 55 TEP/anno

Costo Totale: € 5.000.000,00

Finanziamento PNRR: € 5.000.000,00

Fine lavori: 2025



Città Metropolitana di Milano

M5C2 – Investimento 2.2 – PIANI URBANI INTEGRATI

COME_IN spazi e servizi di INclusione per le COMunità METropolitane



INCLUSIONE