


ALLEGATO C) ALLA NORMATIVA TECNICA
SCHEDE E PLANIMETRIE RELATIVE ALLE CAVE DI RISERVA


LEGENDA PLANIMETRIE CAVE DI RISERVA

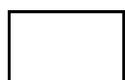

Limite cave di riserva



Area estrattiva sottofalda

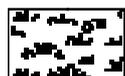

Area di recupero in corso o da attuare

CAVA DI RISERVA	Pg1	Bacino 1	Cava C.na Menedrago	
-----------------	------------	-----------------	----------------------------	--


COMUNI INTERESSATI	Marcallo con Casone			
LOCALIZZAZIONE	C.na Menedrago			
CTR 1:10.000 - SEZIONI	A6d2			
CAPISALDI DI RIFERIMENTO	-	-	-	-
	-	-	-	-

SUPERFICIE DELL'AMBITO	20,75 ha	GIÀ COLTIVATA	a secco	-
			in falda	-
VINCOLI PRESENTI	-			

PREVISIONE DI PIANO

OPERA PUBBLICA	tratta Alta Capacità TO-MI		
VOLUME DI PIANO	1.400.000 m³		
PROFONDITÀ MASSIMA DI SCAVO	m^(*)	a secco	-
		in falda	-

(*) **la profondità di scavo dovrà essere determinata nell'osservanza delle caratteristiche giacimentologiche, idrogeologiche e delle finalità del progetto di recupero.**

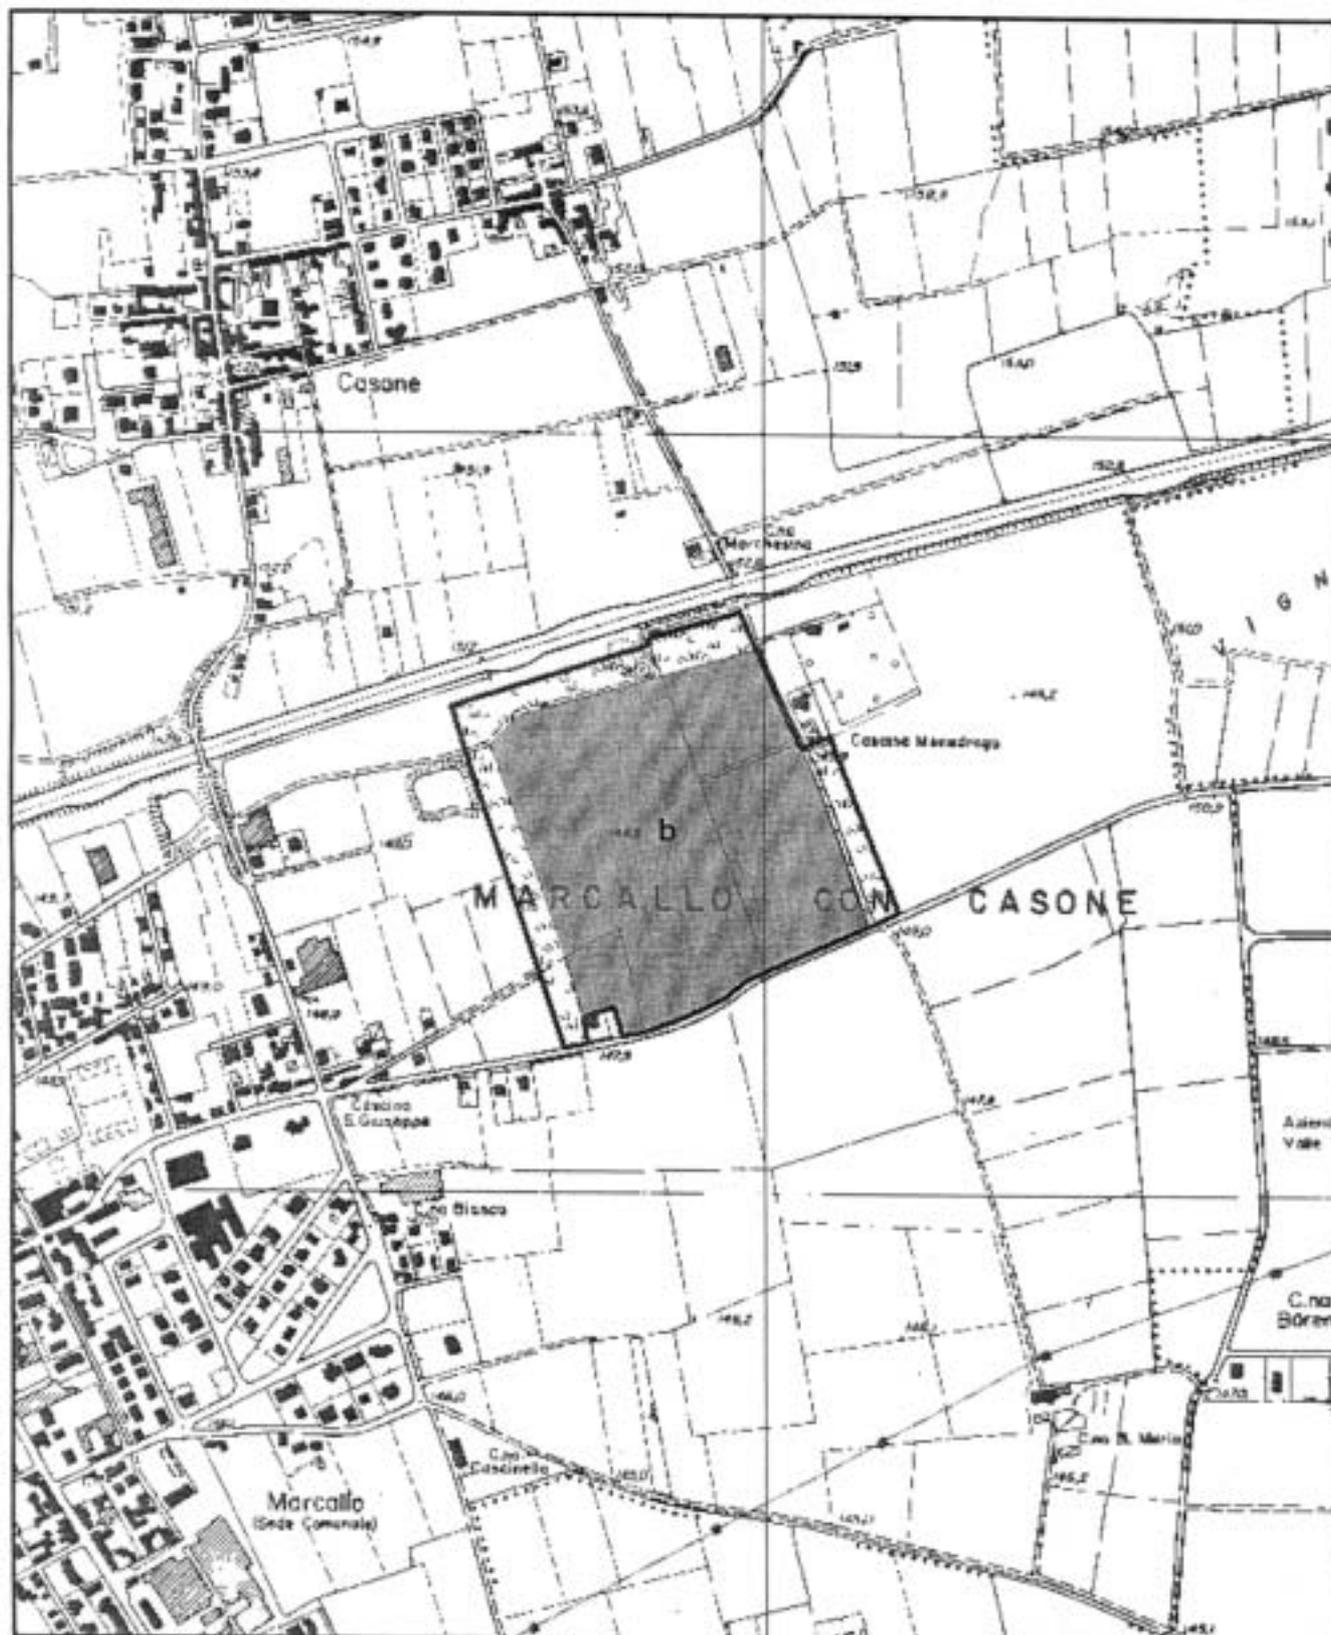

Comune/i: Marcallo con Casone
CTR: A6d2

1:10.000

CAVA DI RISERVA	Pg2	Bacino 2	Cava C.na Viago
-----------------	------------	-----------------	------------------------

COMUNI INTERESSATI	Arluno, S. Stefano Ticino			
LOCALIZZAZIONE	C.na Viago			
CTR 1:10.000 - SEZIONI	A6e2			
CAPISALDI DI RIFERIMENTO	N° 01	N 5037778,11 m	E 1494428,27 m	m s.l.m. 149,54
	N° 02	N 5038245,00 m	E 1494235,37 m	m s.l.m. 151,68

SUPERFICIE DELL'AMBITO	1,85 ha	GIÀ COLTIVATA	a secco	-
			in falda	-
VINCOLI PRESENTI	-			

PREVISIONE DI PIANO

OPERA PUBBLICA	tratta Alta Capacità TO-MI		
VOLUME DI PIANO	250.000 m³		
PROFONDITÀ MASSIMA DI SCAVO	30 m	a secco	-
		in falda	30 m

