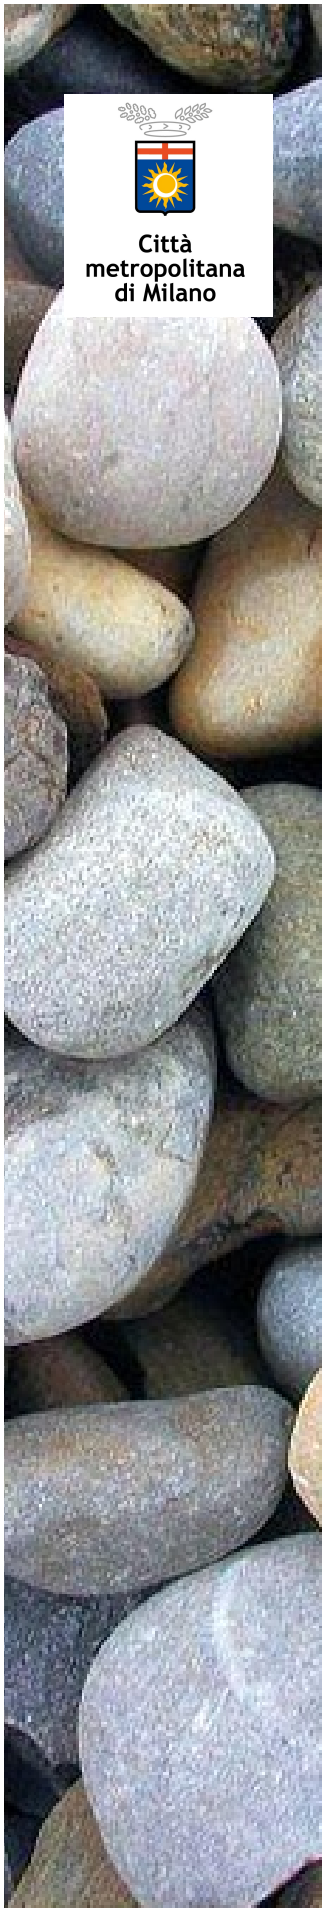

Città metropolitana di Milano

Allegato B

Schede e carte delle Cave di recupero in scala 1:10.000

CAVE DI RECUPERO

Cave di recupero		Volume [m^3]	Superficie [ha]	Comuni interessati
1	Rg9	50.000	9,94	Segrate
2	Rg11	406.570	9,34	Milano
3	Rg13 *(ex ATEg7)*	300.000	19,32	Pregnana Milanese
4	Rg14 *(ex ATEg8)*	500.000	26,94	Arluno
5	Rg15 *(ex ATEg9)*	150.000	18,15	Arluno, Santo Stefano Ticino
6	Rg16 *(ex ATEg28)*	400.000	19,04	Colturano
TOTALI		**1.806.570**	**102,73**	

Città metropolitana di Milano

LEGENDA PLANIMETRIE
Cave di recupero

Perimetro cava di recupero

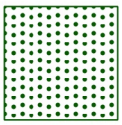
Area cava di recupero

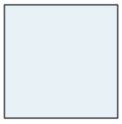
Area lago di cava

Confini comunali

Città metropolitana di Milano	Piano Cave		
	SCHEDA DI IDENTIFICAZIONE		
	CAVA DI RECUPERO	Rg9	ZONA OMOGENEA
			Adda Martesana

DATI GENERALI

DATI GEOGRAFICI

COMUNI INTERESSATI	Segrate
LOCALIZZAZIONE	Cascina Cassinella
CTR 1:10.000 - SEZIONI	B6c2

DATI TERRITORIALI

SUPERFICIE	9,94 ha
PARTICELLE CATASTALI	Comune di Segrate Fg. n. 2 Mapp. n. 21, 4, 1, 5, 3.
VINCOLI	Cava di recupero non è interessato da vincoli
CONTESTO TERRITORIALE E INFRASTRUTTURALE	La cave si trova in Comune di Segrate, in località Cascina Cassinella, al confine con Vimodrone, in un ambito agricolo residuale fra gli abitati di Mulano2, Segrate e Vimodrone. Gli insediamenti compresi ad una distanza minore di 500 m dal perimetro di Cava, sono prevalentemente a carattere residenziale. Itinerario prioritario di accessibilità di collegamento con lo svincolo di via Padova-via Palmanova sulla A51, che si sviluppa lungo strade comunali, in ambito extraurbano.

PREVISIONE DI PIANO

VOLUME DI PIANO	50.000 m^3 – volume massimo vincolante
PROFONDITÀ MASSIMA DI SCAVO	da definire in funzione dei contenuti e delle finalità dei piano di recupero
DURATA	3 anni
MODALITÀ DI COLTIVAZIONE	in falda

PRESCRIZIONI TECNICHE PER LA COLTIVAZIONE E PER IL RECUPERO AMBIENTALE

PRESCRIZIONI	Il progetto, la tipologia del recupero e la destinazione d'uso finale dell'area, dovrà essere concordato e convenzionato con il Comune. Dovrà essere assicurata la fascia di rispetto dal metanodotto posto al limite meridionale della cava.
DESTINAZIONE FINALE	
TIPOLOGIA RECUPERO	
RECUPERO IN FASE DI COLTIVAZIONE	
ULTERIORI PRESCRIZIONI	

Città metropolitana di Milano

Rg9

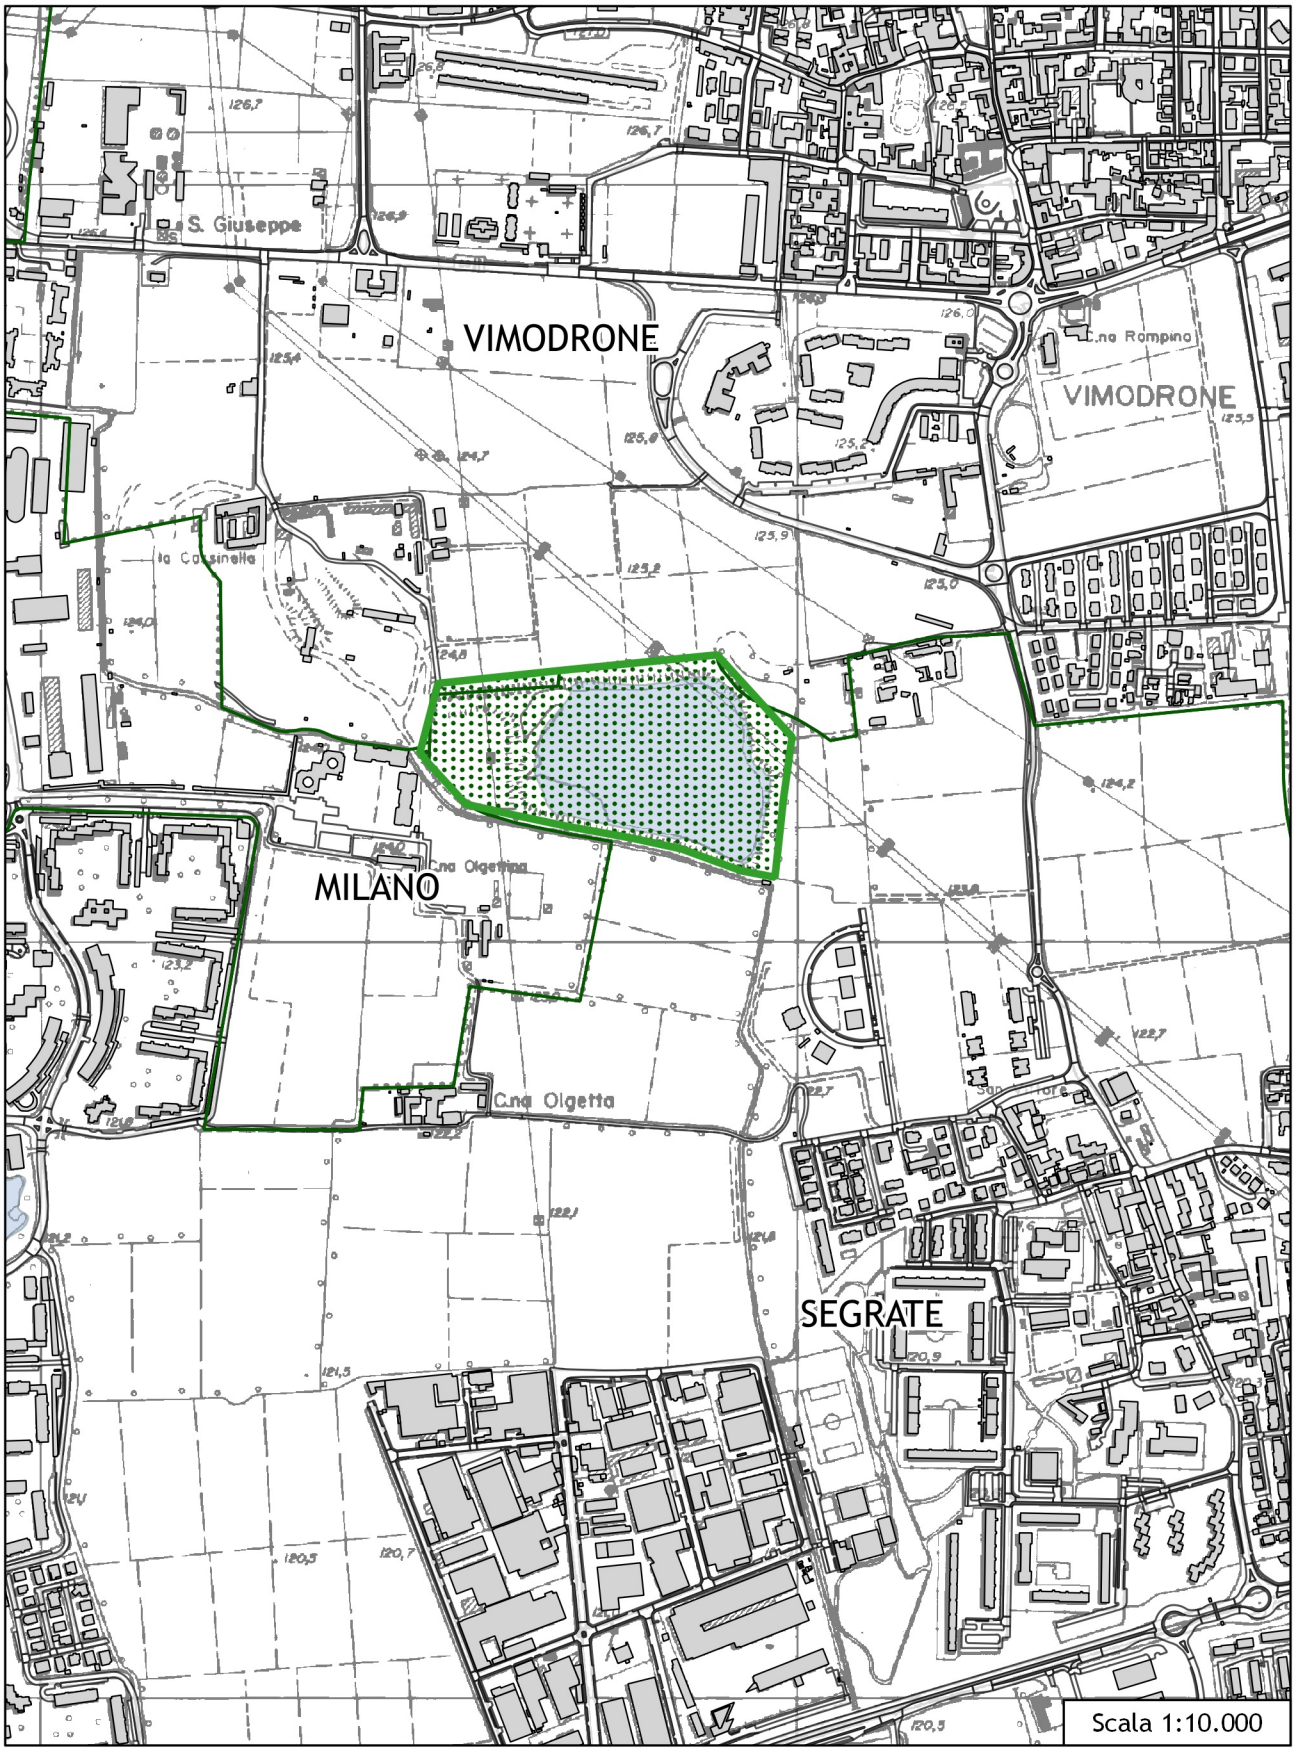

Città metropolitana di Milano	Piano Cave		
	SCHEDA DI IDENTIFICAZIONE		
	CAVA DI RECUPERO	Rg11	ZONA OMOGENEA
			Milano

DATI GENERALI

DATI GEOGRAFICI

COMUNI INTERESSATI	Milano
LOCALIZZAZIONE	Cascina Bassa
CTR 1:10.000 - SEZIONI	B6b4

DATI TERRITORIALI

SUPERFICIE	9,34 ha
PARTICELLE CATASTALI	Comune di Milano Fg. n. 644 Mapp. n. 2, 48, 8, 62, 10, 64, 61, 27p, 65, 25p.
VINCOLI	Cava di recupero localizzata nel Parco Agricolo Sud Milano.
CONTESTO TERRITORIALE E INFRASTRUTTURALE	La cava si trova in Comune di Milano, in prossimità dell'Autostrada Milano-Genova, in un contesto agricolo, caratterizzato da prevalenza di risaie e classificato come Ambiti Agricoli di Interesse Strategico, ai sensi dell'art. 60 del PTCP di Città Metropolitana di Milano. Itinerario prioritario di accessibilità di collegamento con lo svincolo via Assago-Milanofiori sulla A7, che si sviluppa lungo strade comunali, lambendo, per brevi tratti, aree urbane residenziali di Assago. La previsione di un nuovo collegamento sul confine tra Assago e Buccinasco contribuirebbe a migliorare le condizioni generali di accessibilità e a risolvere le attuali interferenze con le aree residenziali.

PREVISIONE DI PIANO

VOLUME DI PIANO	406.570 m^3 – volume massimo vincolante
PROFONDITÀ MASSIMA DI SCAVO	28 m
DURATA	3 anni
MODALITÀ DI COLTIVAZIONE	in falda

PRESCRIZIONI TECNICHE PER LA COLTIVAZIONE E PER IL RECUPERO AMBIENTALE

PRESCRIZIONI	Completamento del progetto autorizzato ex art. 39 L.R. 14/98 con provvedimento R.G. 6749/2017 del 01/08/2017 e convenzionato con il Parco Agricolo Sud Milano
DESTINAZIONE FINALE	
TIPOLOGIA RECUPERO	
RECUPERO IN FASE DI COLTIVAZIONE	
ULTERIORI PRESCRIZIONI	

Città metropolitana di Milano

Rg11

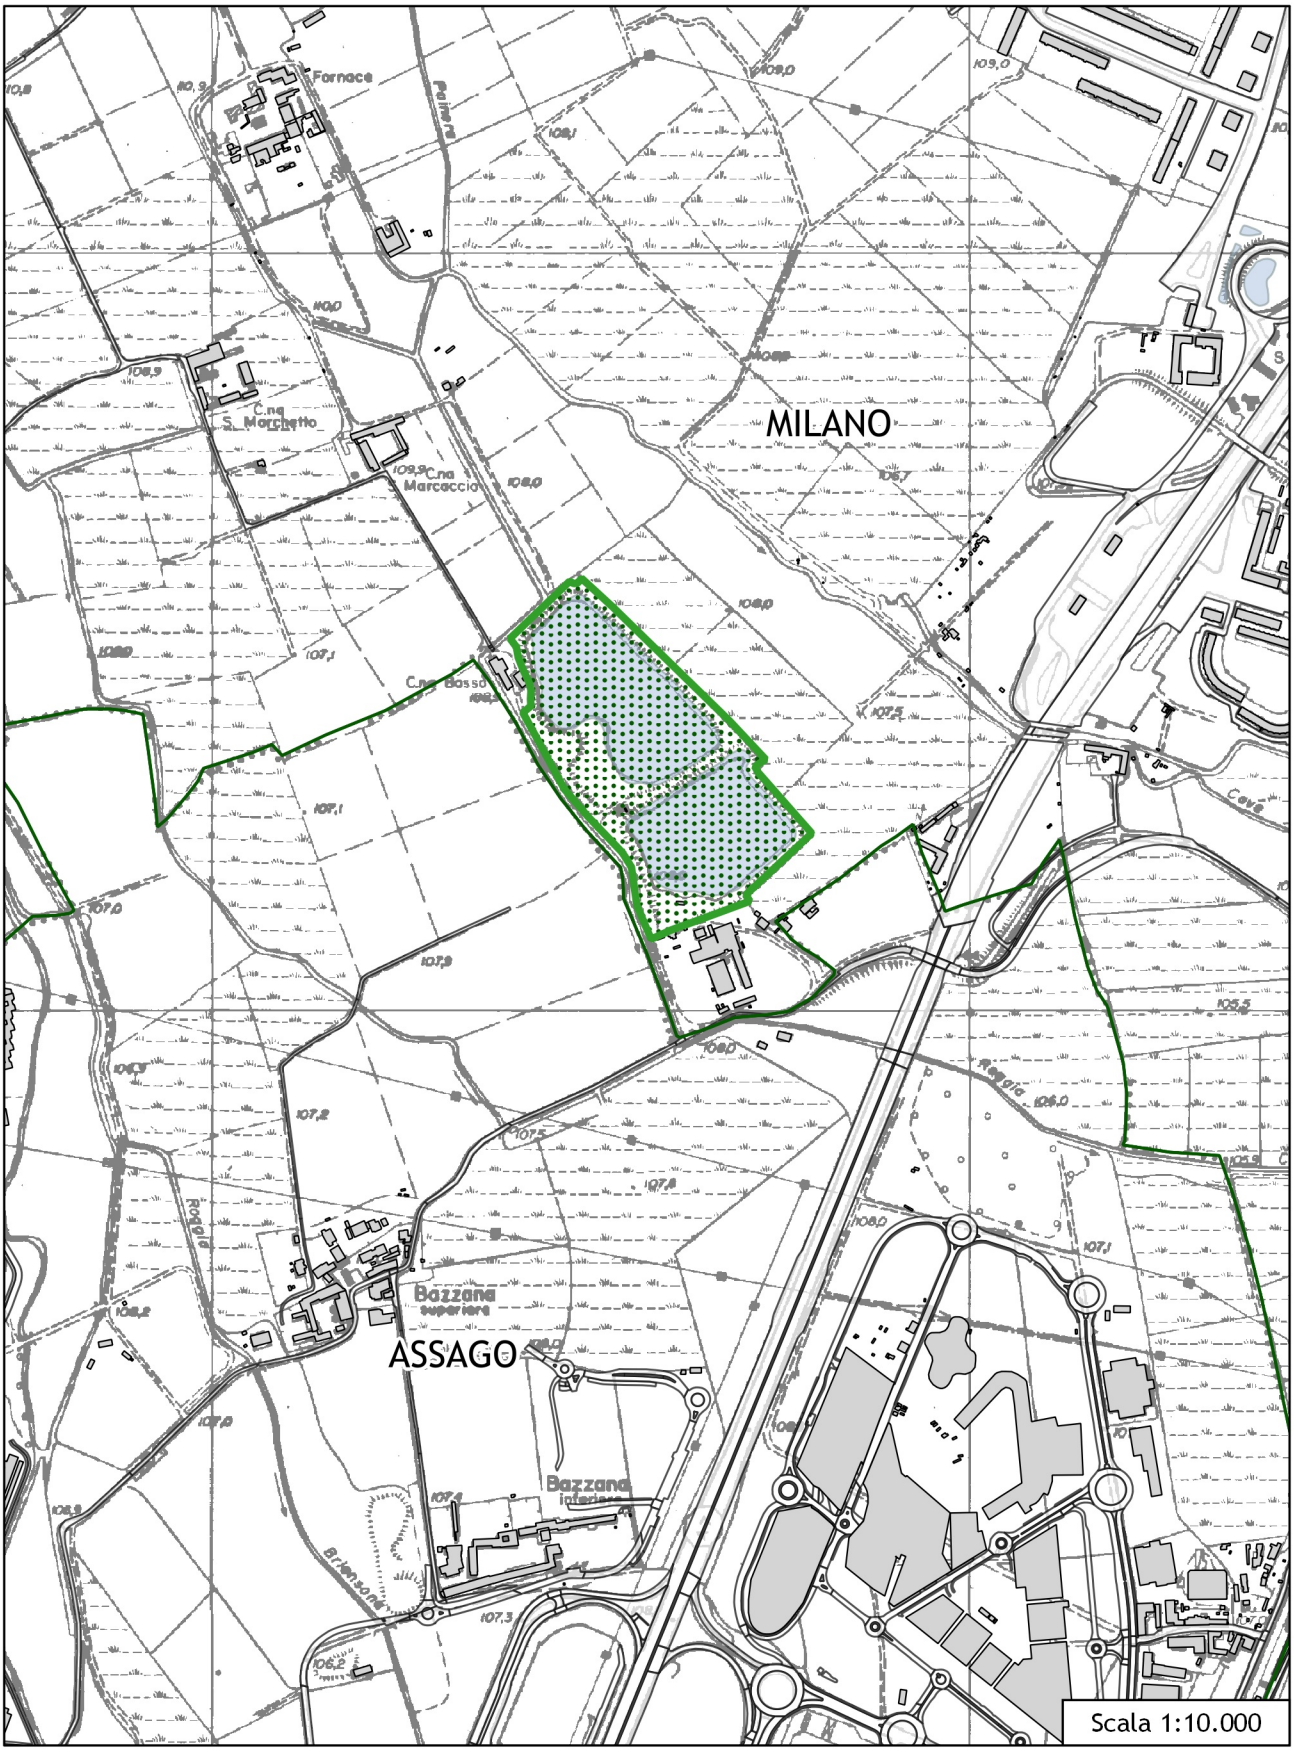

Città metropolitana di Milano	Piano Cave		
	SCHEDA DI IDENTIFICAZIONE		
CAVA DI RECUPERO	Rg13 ex ATEg7	ZONA OMOGENEA	*Nord Ovest*

DATI GENERALI

DATI GEOGRAFICI

COMUNI INTERESSATI	Pregnana Milanese
LOCALIZZAZIONE	Cascina Madonnina
CTR 1:10.000 - SEZIONI	A6e2

DATI TERRITORIALI

SUPERFICIE	19,32 ha
PARTICELLE CATASTALI	Comune di Pregnana Milanese Fg. n. 8 Mapp. n. 1, 2, 6, 7, 8, 10, 16, 17, 18, 19, 130, 131, 285p, 295, 296, 297, 298, 300, 301, 302, 303, 325.
VINCOLI	Cava di recupero localizzata nel Parco Agricolo Sud Milano e attraversata da un corridoio ecologico regionale e provinciale primario. La Cava si trova in prossimità del SIC "Bosco di Vanzago". Sui confini della cava è presente un derivatore del Canale Villoresi (1/F Bareggio), per cui per cui sono vigenti le fasce di rispetto pari a 5m (Consorzio Bonifica Est-Ticino Villoresi).
CONTESTO TERRITORIALE E INFRASTRUTTURALE	La Cava si trova in Comune di Pregnana Milanese, al confine con Vanzago, Arluno e Sedriano, in prossimità dell'Autostrada Milano-Torino. Le aree agricole al contorno, prevalentemente coltivate a seminativo, sono classificate come Ambiti Agricoli di Interesse Strategico, ai sensi dell'art. 60 del PTCP di Città Metropolitana di Milano. Gli insediamenti della Frazione Mantegazza di Vanzago, più prossimi al perimetro di Cava, sono prevalentemente residenziali. Itinerario prioritario di accessibilità di collegamento con gli svincoli di Rho-Cornaredo sulla A4 (per le sole direzioni da Torino e verso Milano) e di Rho-SS33 sulla A52, che si sviluppa lungo strade comunali e tratti di SP214 e SP130var, prevalentemente in ambito extraurbano.

PREVISIONE DI PIANO

VOLUME DI PIANO	300.000 m^3
PROFONDITÀ MASSIMA DI SCAVO	30 m
DURATA	5 anni
MODALITÀ DI COLTIVAZIONE	in falda

PRESCRIZIONI TECNICHE PER LA COLTIVAZIONE E IL RECUPERO AMBIENTALE

PRESCRIZIONI	Il progetto, la tipologia del recupero e la destinazione d'uso finale dell'area, dovrà essere definito con il Comune, concordato e convenzionato con il Parco Agricolo Sud Milano
DESTINAZIONE FINALE	
TIPOLOGIA RECUPERO	
RECUPERO IN FASE DI COLTIVAZIONE	
ULTERIORI PRESCRIZIONI	

Città metropolitana di Milano

Rg13

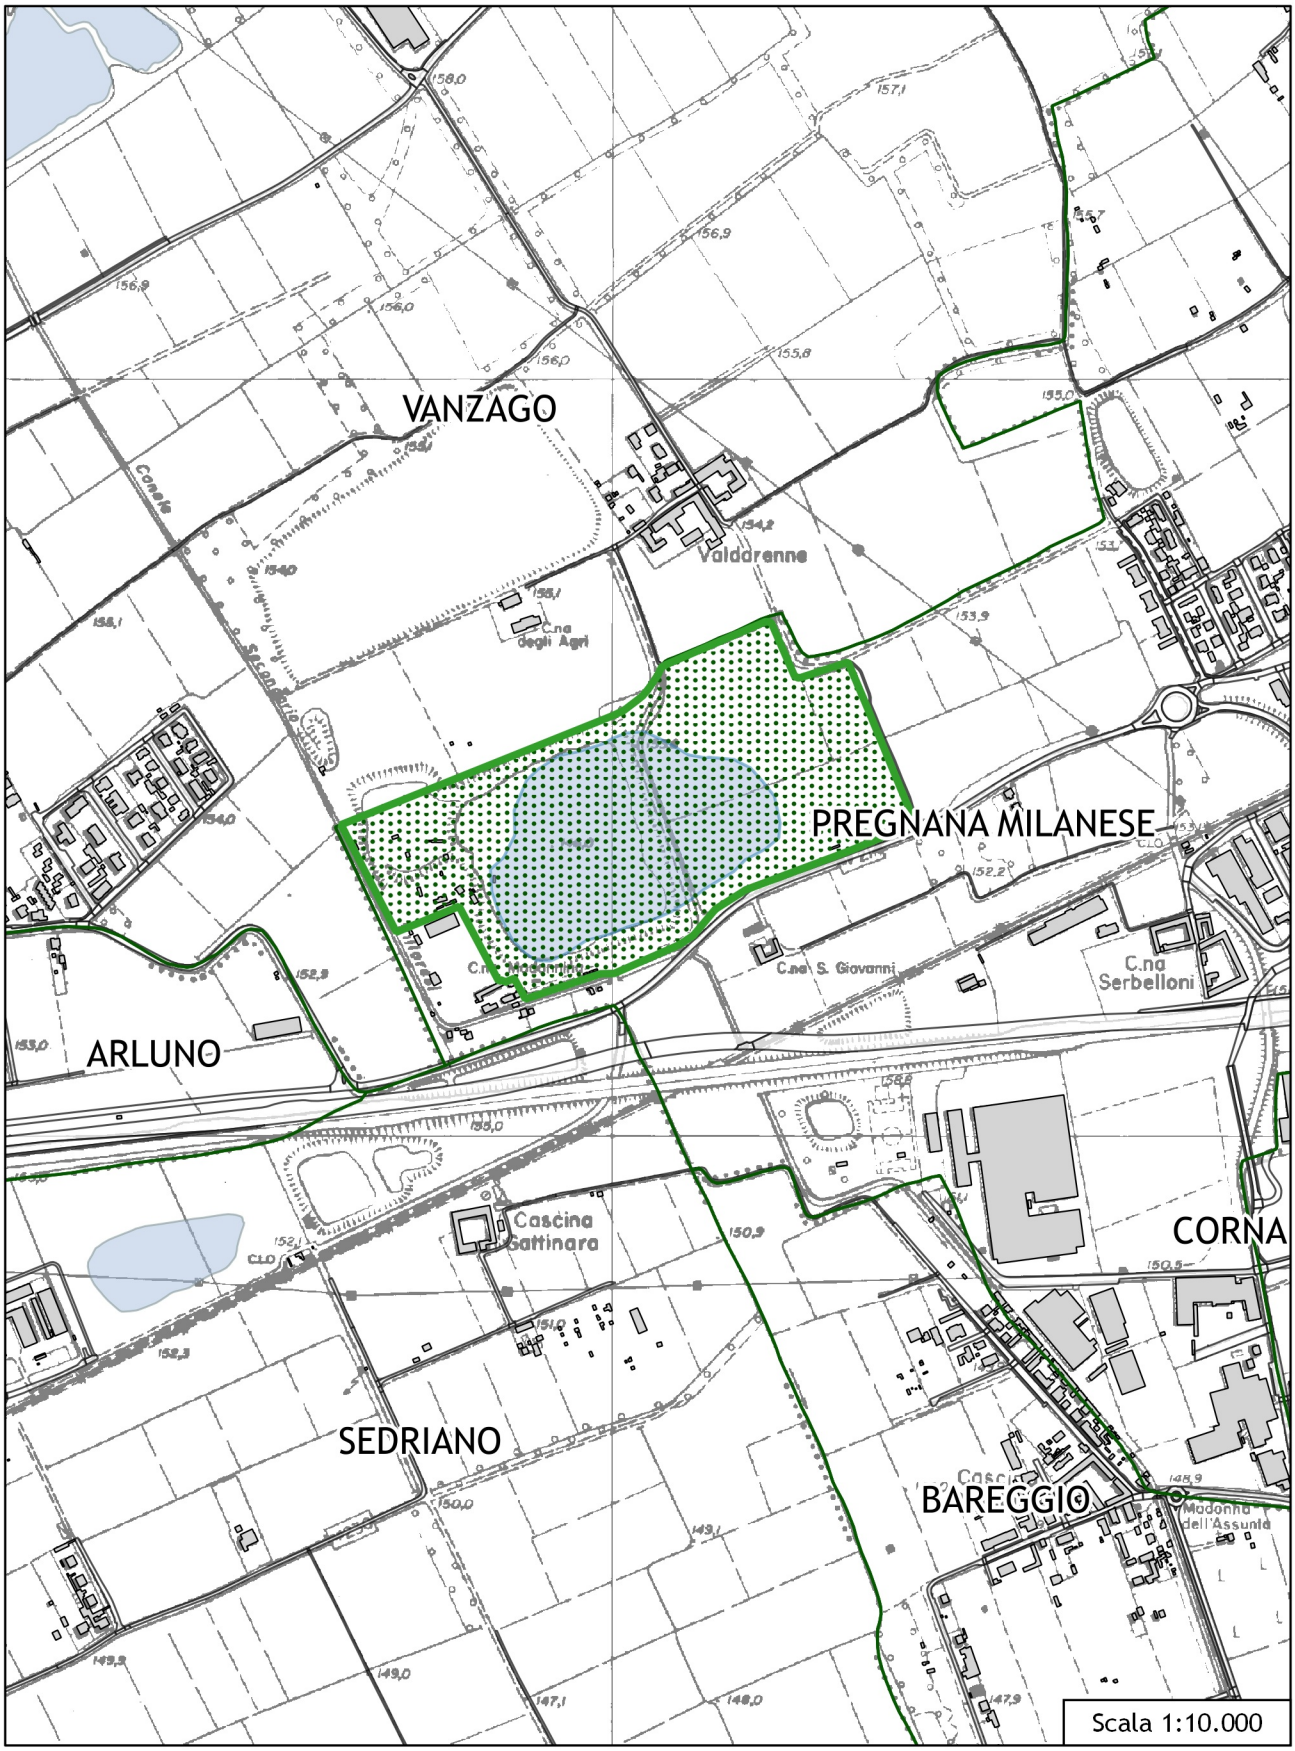

Città metropolitana di Milano	Piano Cave		
	SCHEDA DI IDENTIFICAZIONE		
CAVA DI RECUPERO	Rg14 ex ATEg8	ZONA OMOGENEA	*Magentino Abbiatense*

DATI GENERALI

DATI GEOGRAFICI

COMUNI INTERESSATI	Arluno
LOCALIZZAZIONE	Cascina San Giuseppe
CTR 1:10.000 - SEZIONI	A6e1 - A6e2

DATI TERRITORIALI

SUPERFICIE	26,94 ha
PARTICELLE CATASTALI	Comune di Arluno Fg. n. 6 Mapp. n. 117, 135, 141, 140, 27, 153, 144, 147p, 28, 39p, 97, 38, 36, 34, 37.
VINCOLI	Cava di recupero localizzata nel PLIS Parco del Roccolo, inserita nella Dorsale verde Nord e in prossimità di un corridoio ecologico regionale e provinciale primario. La Cava si trova in prossimità del SIC "Bosco di Vanzago". La Cava è parzialmente attraversata da un derivatore del Canale Villoresi (5 Arluno), per cui per cui sono vigenti le fasce di rispetto pari a 5m (Consorzio Bonifica Est-Ticino Villoresi).
CONTESTO TERRITORIALE E INFRASTRUTTURALE	La Cava si trova in Comune di Arluno, al confine con Vanzago, in un contesto agricolo caratterizzato da prevalenza di aree a seminativo, con buona presenza di fasce boscate. Le aree agricole al contorno sono classificate come Ambiti Agricoli di Interesse Strategico, ai sensi dell'art. 60 del PTCP di Città Metropolitana di Milano. Gli insediamenti residenziali, più prossimi al perimetro di Cava, localizzati in Arluno. Itinerario prioritario di accessibilità di collegamento con gli svincoli di Rho-Cornaredo sulla A4 (per le sole direzioni da Torino e verso Milano) e di Rho-SS33 sulla A52, che si sviluppa lungo strade comunali e tratti di SP229var, SP214 e SP130var, prevalentemente in ambito extraurbano.

PREVISIONE DI PIANO

VOLUME DI PIANO	500.000 m^3
PROFONDITÀ MASSIMA DI SCAVO	da definire in funzione dei contenuti e delle finalità del recupero
DURATA	5 anni
MODALITÀ DI COLTIVAZIONE	in falda

PRESCRIZIONI TECNICHE PER LA COLTIVAZIONE E PER IL RECUPERO AMBIENTALE

PRESCRIZIONI	Il progetto, la tipologia del recupero e la destinazione d'uso finale dell'area, dovrà essere concordato, nelle sue modalità e tempistiche di attuazione, con l'ente gestore del SIC IT2050006 "Bosco di Vanzago", con il Comune, con il PLIS del Roccolo e convenzionato con il Comune
DESTINAZIONE FINALE	
TIPOLOGIA RECUPERO	
RECUPERO IN FASE DI COLTIVAZIONE	
ULTERIORI PRESCRIZIONI	

Città metropolitana di Milano

Rg14

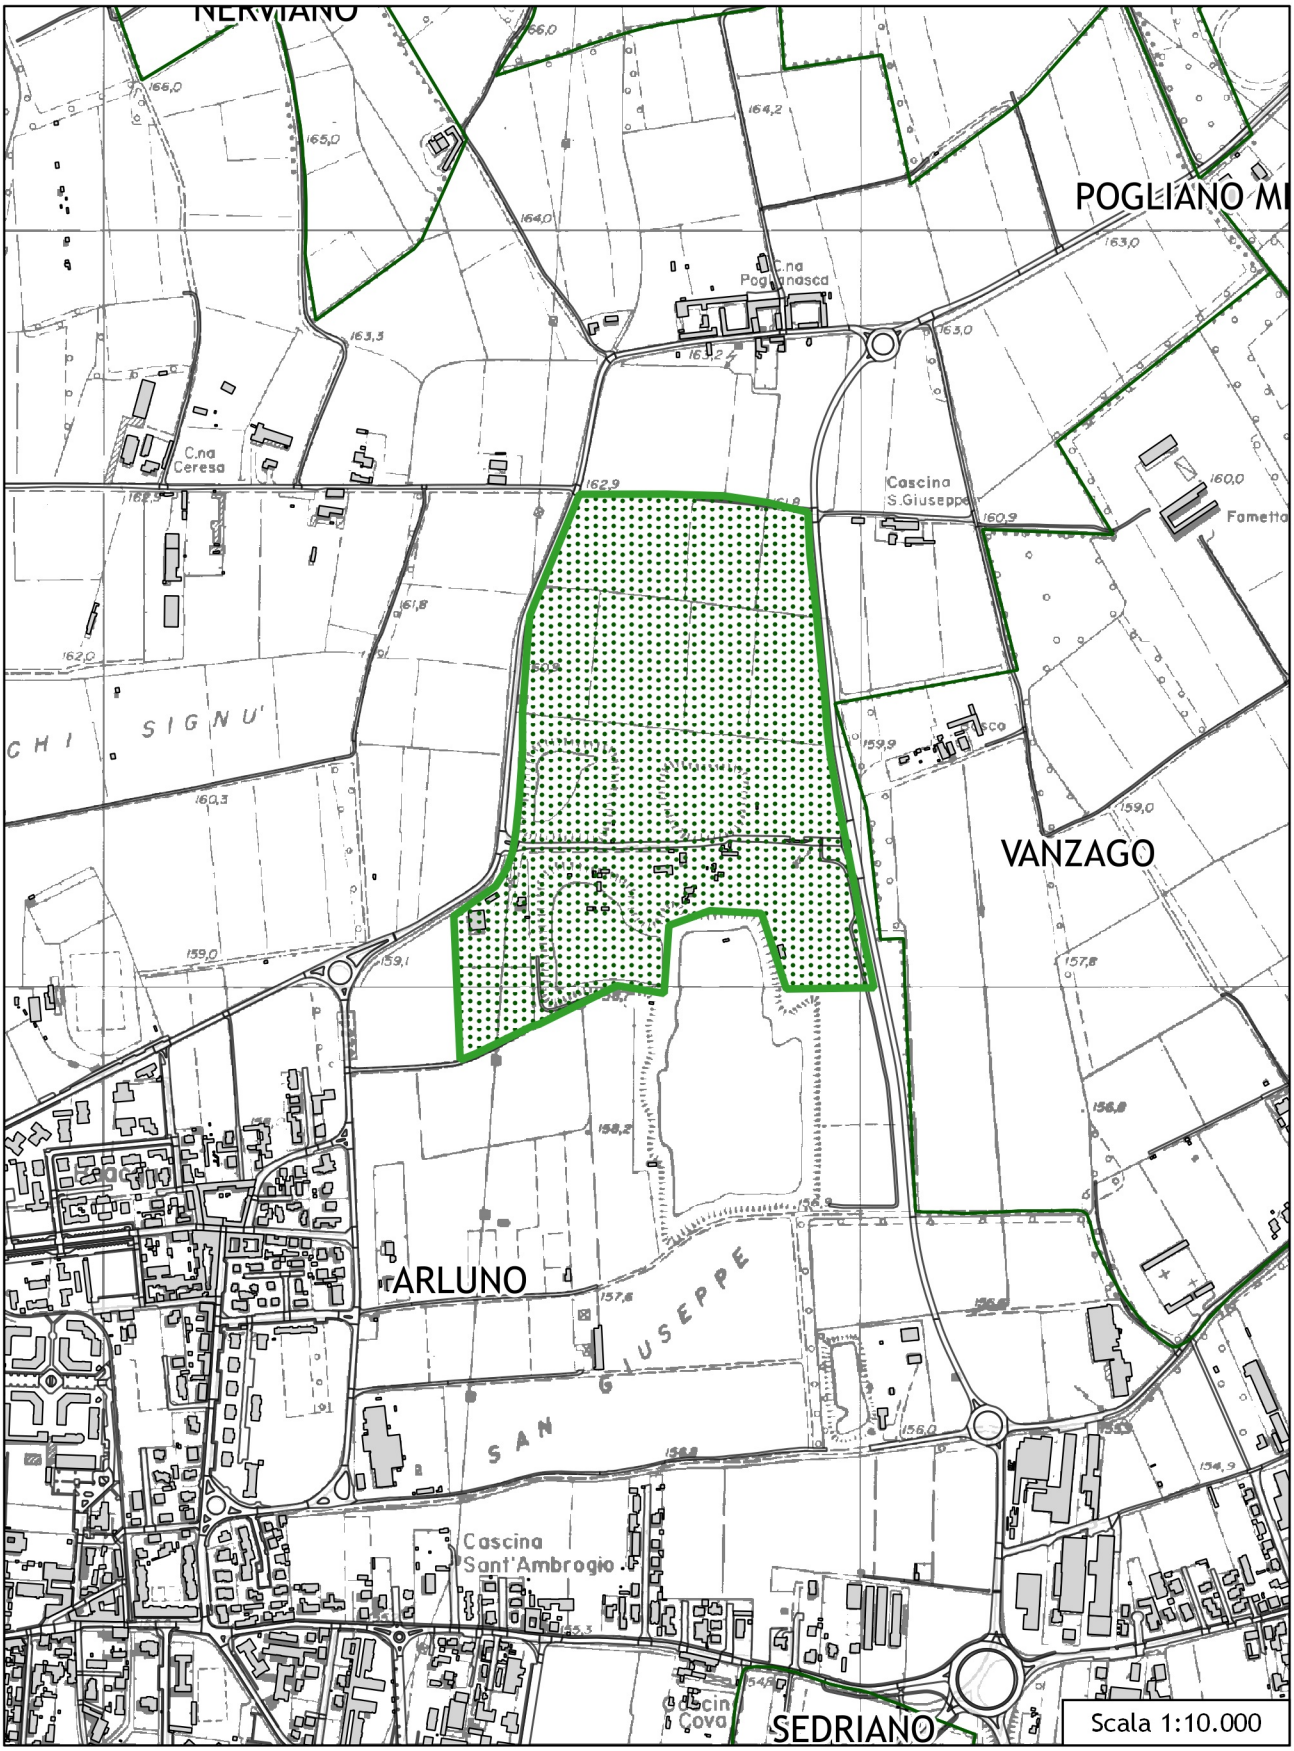

Città metropolitana di Milano	Piano Cave		
	SCHEDA DI IDENTIFICAZIONE		
CAVA DI RECUPERO	Rg15 ex ATEg9	ZONA OMOGENEA	*Magentino Abbiatense*

DATI GENERALI

DATI GEOGRAFICI

COMUNI INTERESSATI	Arluno, Santo Stefano Ticino
LOCALIZZAZIONE	Cascina Viago
CTR 1:10.000 - SEZIONI	A6e2

DATI TERRITORIALI

SUPERFICIE	18,15 ha
PARTICELLE CATASTALI	Comune di Arluno Fg. 16 Mapp. 214p, 194p, 193p, 213p, 212, 211, 210, 2. Comune di Santo Stefano Ticino Fg. n. 1 Mapp. 99, 50, 51, 285, 287, 289, 297, 299, 137, 86, 301, 303, 305, 307, 309, 311, 313, 315, 198, 317, 355, 354.
VINCOLI	Cava di recupero localizzata nel PLIS Parco del Gelso, e attraversata da un corridoio ecologico provinciale secondario. Sui confini della cava è presente un derivatore del Canale Villoresi (9 Corbetta), per cui per cui sono vigenti le fasce di rispetto pari a 5m (Consorzio Bonifica Est-Ticino Villoresi).
CONTESTO TERRITORIALE E INFRASTRUTTURALE	La Cava è localizzata al confine fra i Comuni di Santo Stefano Ticino e Arluno, in un contesto ai margini del tessuto urbano di Santo Stefano Ticino, compreso fra l'Autostrada Milano-Torino e la SP 34. Gli ambiti agricoli al contorno sono classificati come Ambiti Agricoli di Interesse Strategico, ai sensi dell'art. 60 del PTCP di Città Metropolitana di Milano. Gli insediamenti di Santo Stefano Ticino, più prossimi al perimetro di cava, sono prevalentemente residenziali, mentre quelli in Comune di Arluno, sono prevalentemente a carattere produttivo. Itinerario prioritario di accessibilità di collegamento diretto con lo svincolo di Arluno sulla A4, che si sviluppa lungo strade comunali e un breve tratto di SP34, in ambito extraurbano.

PREVISIONE DI PIANO

VOLUME DI PIANO	150.000 m^3
PROFONDITÀ MASSIMA DI SCAVO	da definire in funzione dei contenuti e delle finalità del recupero
DURATA	5 anni
MODALITÀ DI COLTIVAZIONE	in falda

PRESCRIZIONI TECNICHE PER LA COLTIVAZIONE E PER IL RECUPERO AMBIENTALE

PRESCRIZIONI	Il progetto, la tipologia del recupero e la destinazione d'uso finale dell'area, dovrà essere concordato, nelle sue modalità e tempistiche di attuazione, con l'ente gestore del SIC IT2050006 "Bosco di Vanzago", con i Comuni, con il PLIS del Gelso e convenzionato con il Comuni interessati
DESTINAZIONE FINALE	
TIPOLOGIA RECUPERO	
RECUPERO IN FASE DI COLTIVAZIONE	
ULTERIORI PRESCRIZIONI	

Città metropolitana di Milano

Rg15

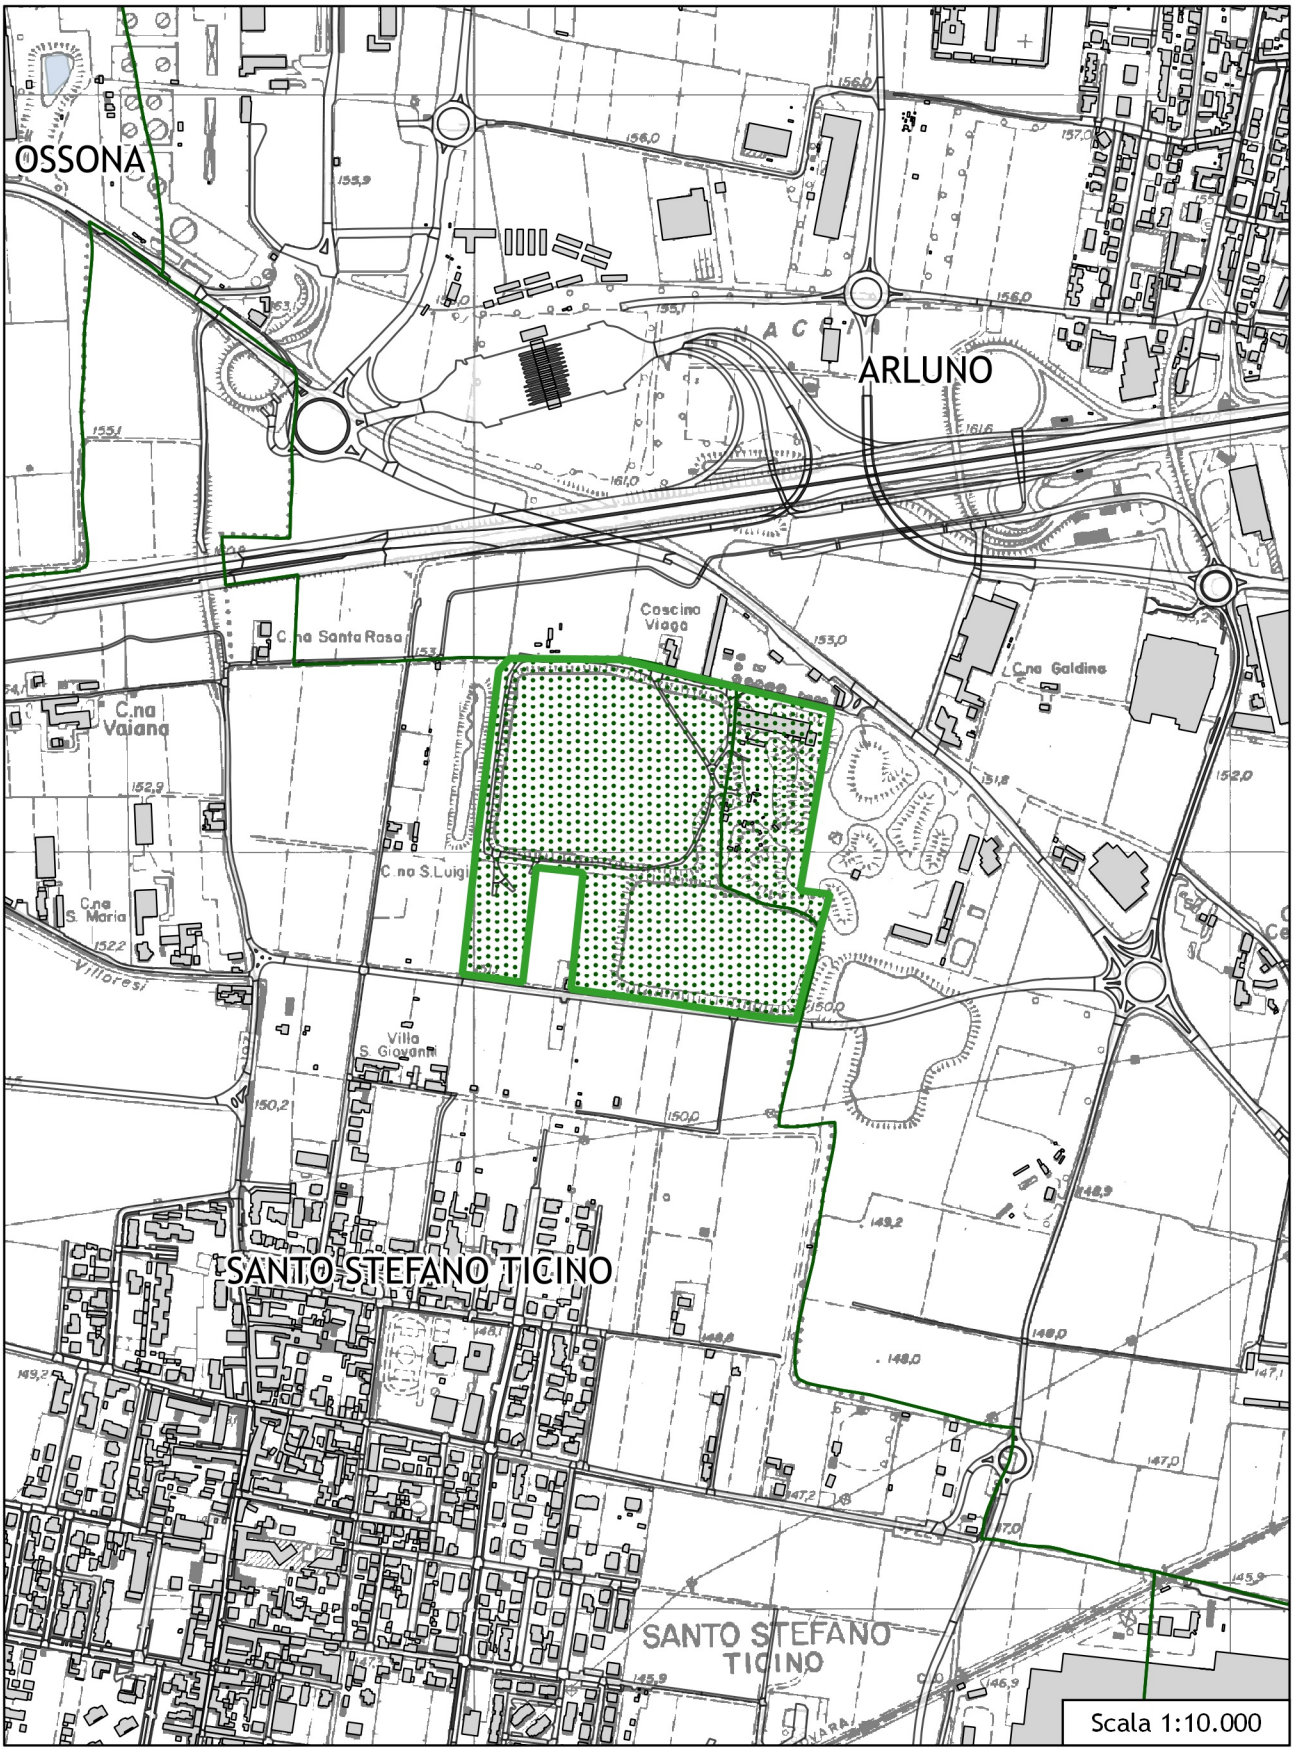

Città metropolitana di Milano	Piano Cave		
	SCHEDA DI IDENTIFICAZIONE		
	CAVA DI RECUPERO	Rg16 ex ATEg28	ZONA OMOGENEA
			Sud Est

DATI GENERALI

DATI GEOGRAFICI

COMUNI INTERESSATI	Colturano
LOCALIZZAZIONE	Montefiore o Cascina Colombara
CTR 1:10.000 - SEZIONI	B6d4

DATI TERRITORIALI

SUPERFICIE	19,04 ha
PARTICELLE CATASTALI	Comune di Colturano Fg. n.1 Mapp. n.275, 10, 257, 11, 12, 13, 14, 100, 263, 268p, 269, 270, 17.
VINCOLI	Cava di recupero localizzata nel Parco Agricolo Sud Milano e attraversata da un corridoio ecologico regionale e provinciale primario. La Cava è adiacente al perimetro di Parco naturale proposto lungo il corso del fiume Lambro e al perimetro dell'area a vincolo paesaggistico, ai sensi del D. Lgs. 42/04, relativa all'ambito delle "Abbazie e paesaggio agrario di San Giuliano Milanese". La cava ricade all'interno delle fasce PAI B e C relative al fiume Lambro.
CONTESTO TERRITORIALE E INFRASTRUTTURALE	La Cava è localizzata in Comune di Colturano, in prossimità del fiume Lambro, in un contesto agricolo coltivato a prevalenza seminativo. Gli insediamenti di Colturano più vicini al perimetro di cava, hanno una destinazione prevalentemente produttiva. Itinerario prioritario di accessibilità di collegamento con lo svincolo di Melegnano sulla A1, che si sviluppa lungo strade comunali e tratti di SP39 ed SP39dir, in ambito essenzialmente extraurbano.

PREVISIONE DI PIANO

VOLUME DI PIANO	400.000 m^3 - volume massimo vincolante
PROFONDITÀ MASSIMA DI SCAVO	35 m
DURATA	5 anni
MODALITÀ DI COLTIVAZIONE	in falda

PRESCRIZIONI TECNICHE PER LA COLTIVAZIONE E PER IL RECUPERO AMBIENTALE

DESTINAZIONE FINALE	Completamento del progetto approvato ex art. 11 L.R. 14/98 con provvedimento R.G. 5298/2009 del 01/04/2009 e convenzionato con il Comune in data 11/06/2009 - rep. n. 19
TIPOLOGIA RECUPERO	
RECUPERO IN FASE DI COLTIVAZIONE	
ULTERIORI PRESCRIZIONI	

Città metropolitana di Milano
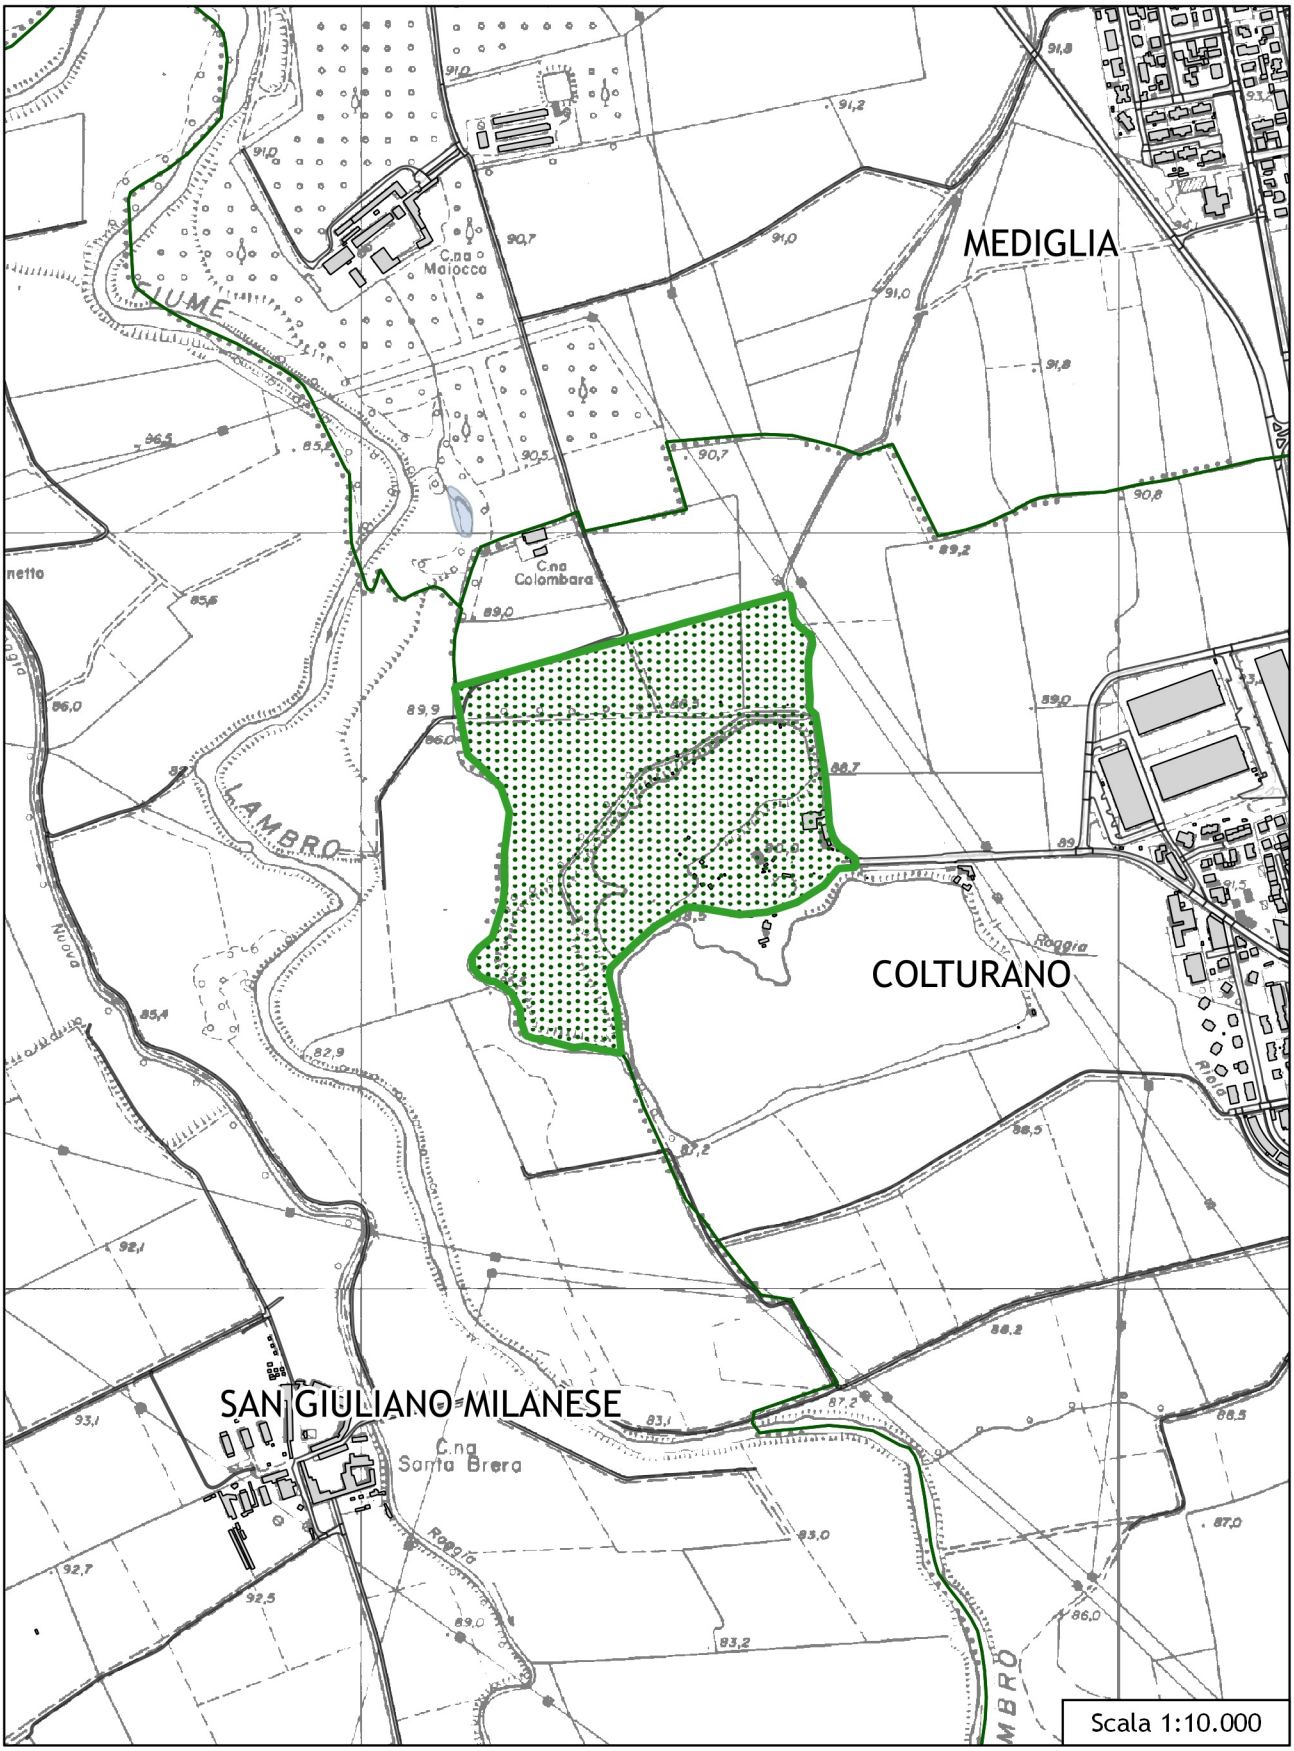
Rg16