

ISTITUTO «C. DELL'ACQUA» di Legnano(MI) - Spazio polifunzionale – 300.000,0€ -

LAVORAZIONI COMPRESSE NELL'INTERVENTO:

- Demolizione e rimozione di tavolati, tramezzi, pavimenti interni, controsoffitti, linee di alimentazione degli apparecchi igienico sanitari, smontaggio-lavaggio e rimontaggio apparecchi di riscaldamento
- Realizzazione di vespaio di aerazione nel solaio controterra e installazione pavimentazione sportiva indoor in pvc
- Revisione dei serramenti
- Rifacimento impermeabilizzazione copertura e le relative opere di lattoneria
- Opere di ripristino intonaco in facciata
- Rifacimento servizi igienici e abbattimento barriere architettoniche
- Adeguamento normativo dell'impianto elettrico e installazione lampade LED a basso consumo energetico, idrico-sanitario e di riscaldamento
- Realizzazione nuovo impianto idrico-sanitario
- Bonifica da FAV (Fibre Artificiali Vetrose) sulle pareti degli spogliatoi
- Demolizione solaio Perret e realizzazione nuovo controsoffitto antisfondellamento e REI 60 (ignifugo)
- Predisposizione impiantistica per spazio polifunzionale




Finanziato
dall'Unione europea
NextGenerationEU



Città
metropolitana
di Milano

INQUADRAMENTO URBANO DEGLI INTERVENTI SU EDIFICI SCOLASTICI BERNOCCHI E DELL'ACQUA A LEGNANO (MI)

1) Palestra – ITCG Dell'Acqua

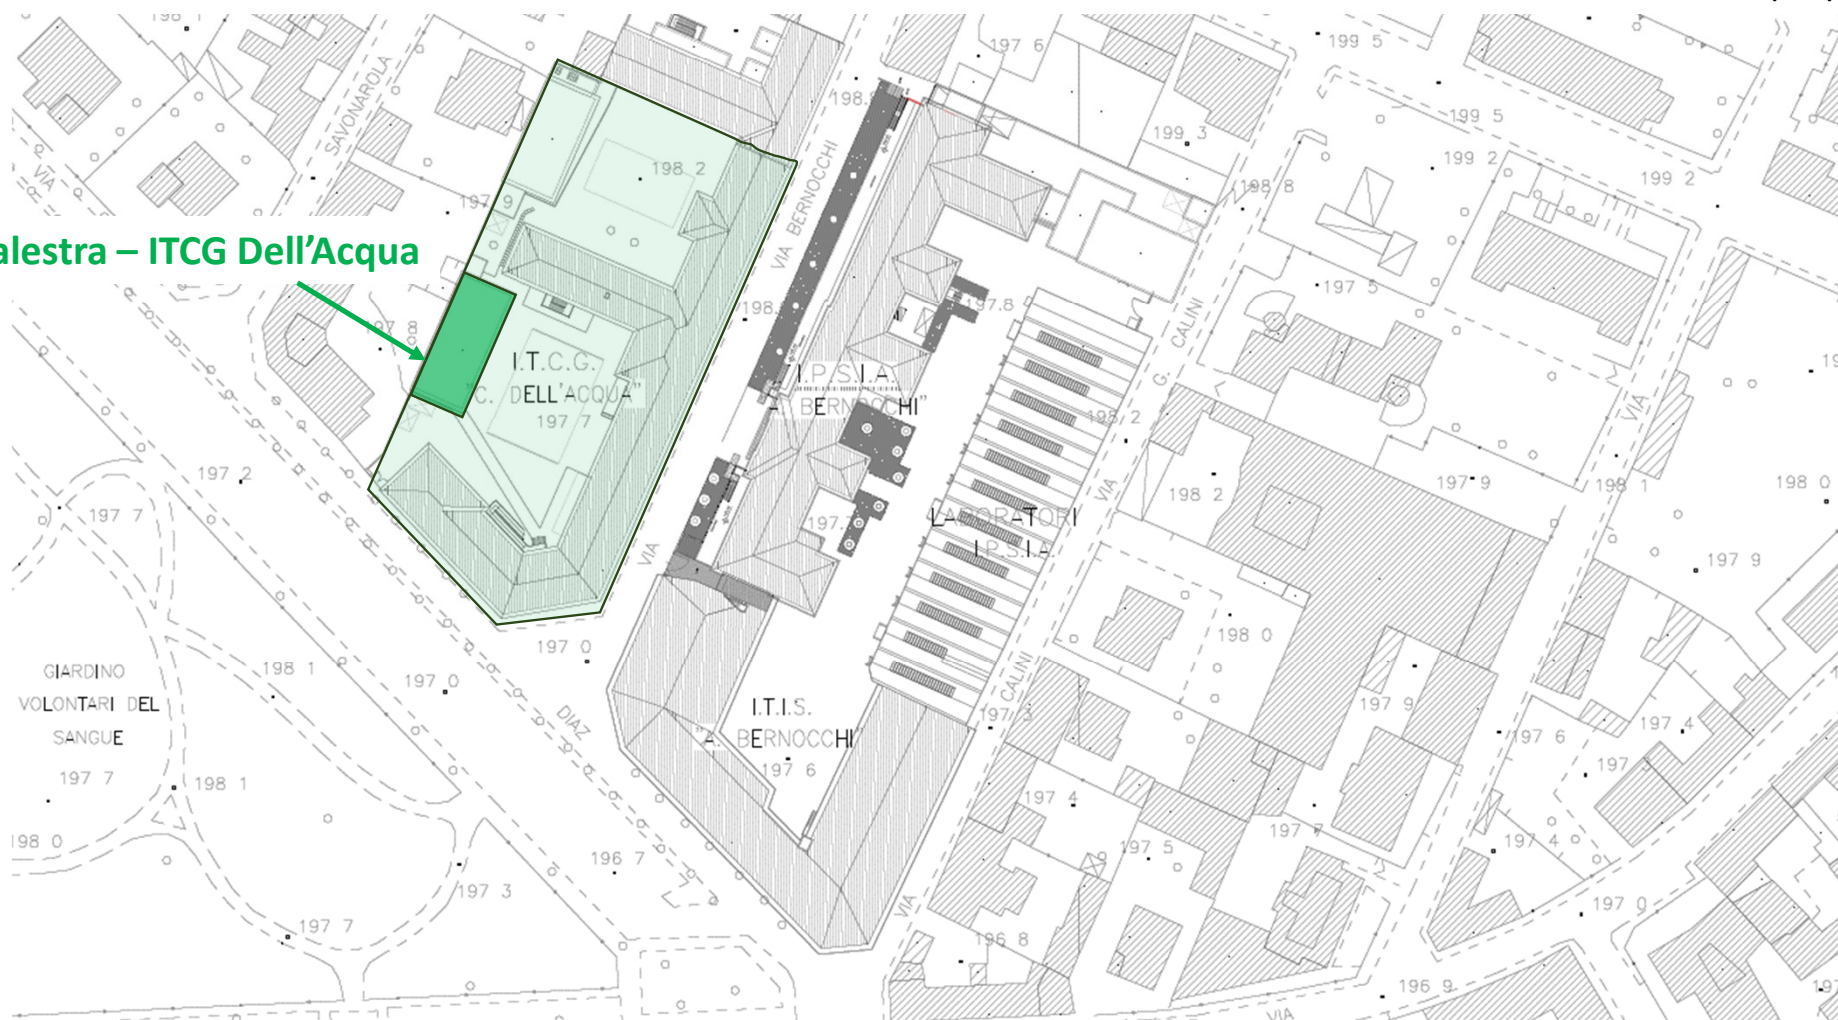




Finanziato
dall'Unione europea
NextGenerationEU



Città
metropolitana
di Milano

ISTITUTO «C. DELL'ACQUA» di Legnano(MI) - Spazio polifunzionale – 300.000,00€ -

PIANTA PIANO TERRA_STATO DI PROGETTO_Scala 1:100

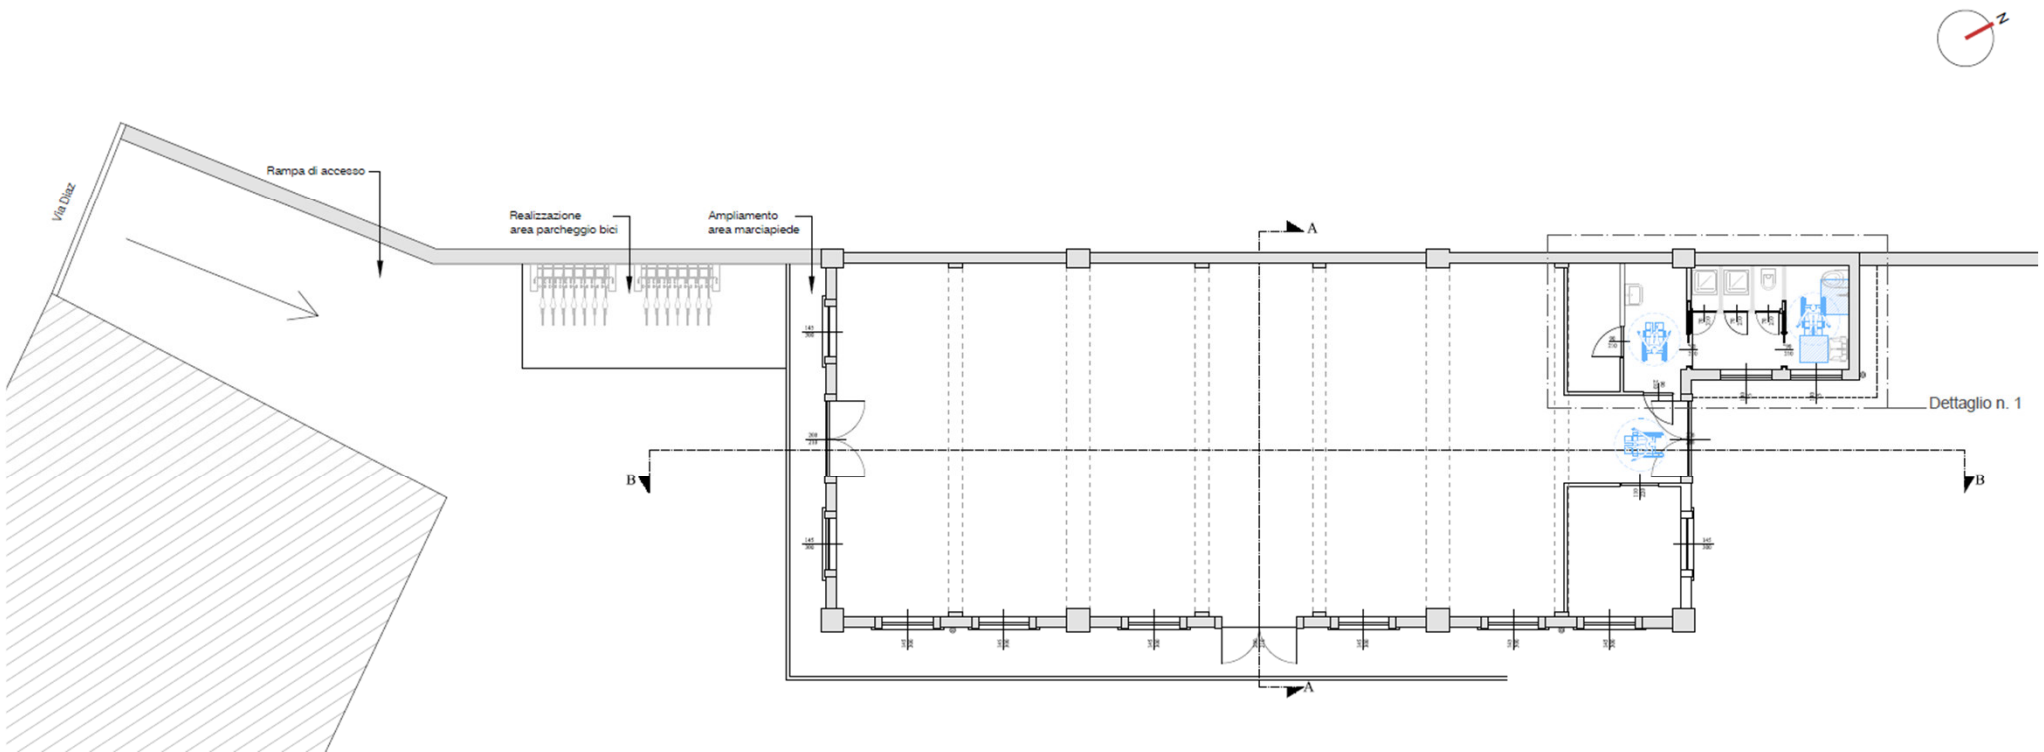



Finanziato
dall'Unione europea
NextGenerationEU



Città
metropolitana
di Milano

ISTITUTO «C. DELL'ACQUA» di Legnano(MI) - Spazio polifunzionale – 300.000,0€ -



Facciata principale





Finanziato
dall'Unione europea
NextGenerationEU



Città
metropolitana
di Milano

ISTITUTO «C. DELL'ACQUA» di Legnano(MI) - Spazio polifunzionale – 300.000,00€ -



Interno palestra





Finanziato
dall'Unione europea
NextGenerationEU



Città
metropolitana
di Milano

ISTITUTO «C. DELL'ACQUA» di Legnano(MI) - Spazio polifunzionale – 300.000,00€ -



Interno blocco servizi



Finanziato
dall'Unione europea
NextGenerationEU



Città
metropolitana
di Milano

ISTITUTO «C. DELL'ACQUA» di Legnano(MI) - Spazio polifunzionale – 300.000,0€ -



Serramenti



Finanziato
dall'Unione europea
NextGenerationEU



Città
metropolitana
di Milano

ISTITUTO «C. DELL'ACQUA» di Legnano(MI) - Spazio polifunzionale – 300.000,00€ -



Esterno – Parapetti in copertura per esecuzione impermeabilizzazione



Finanziato
dall'Unione europea
NextGenerationEU



Città
metropolitana
di Milano

ISTITUTO «C. DELL'ACQUA» di Legnano(MI) - Spazio polifunzionale – 300.000,00€ -



Facciata principale- ripristino davanzali



Finanziato
dall'Unione europea
NextGenerationEU



Città
metropolitana
di Milano

ISTITUTO «C. DELL'ACQUA» di Legnano(MI) - Spazio polifunzionale – 300.000,00€ -



Interno palestra successivamente alle operazioni di sgombero



Finanziato
dall'Unione europea
NextGenerationEU



Città
metropolitana
di Milano

ISTITUTO «C. DELL'ACQUA» di Legnano(MI) - Spazio polifunzionale – 300.000,00 € -



Solaio esistente – Rimozione reti protettive nelle campate



Finanziato
dall'Unione europea
NextGenerationEU



Città
metropolitana
di Milano

ISTITUTO «C. DELL'ACQUA» di Legnano(MI) - Spazio polifunzionale – 300.000,00 € -



Demolizione solaio Perret





Finanziato
dall'Unione europea
NextGenerationEU



Città
metropolitana
di Milano

ISTITUTO «C. DELL'ACQUA» di Legnano(MI) - Spazio polifunzionale – 300.000,00 € -



Blocco Servizi – Demolizione pavimentazione esistente, esecuzione tracce per impianti



Finanziato
dall'Unione europea
NextGenerationEU



Città
metropolitana
di Milano

ISTITUTO «C. DELL'ACQUA» di Legnano(MI) - Spazio polifunzionale – 300.000,00 € -



Demolizione pavimentazione esistente e realizzazione del solaio controterra con vespaio aerato



Finanziato
dall'Unione europea
NextGenerationEU



Città
metropolitana
di Milano

ISTITUTO «C. DELL'ACQUA» di Legnano(MI) - Spazio polifunzionale – 300.000,00 € -



Interno palestra con nuovo controsoffitto



Finanziato
dall'Unione europea
NextGenerationEU



Città
metropolitana
di Milano

ISTITUTO «C. DELL'ACQUA» di Legnano(MI) - Spazio polifunzionale – 300.000,00 € -



Facciata principale e dettagli dei serramenti ripristinati




Finanziato
dall'Unione europea
NextGenerationEU



Città
metropolitana
di Milano

ISTITUTO DELL'ACQUA - Spazio polifunzionale – 300.000,0€ -

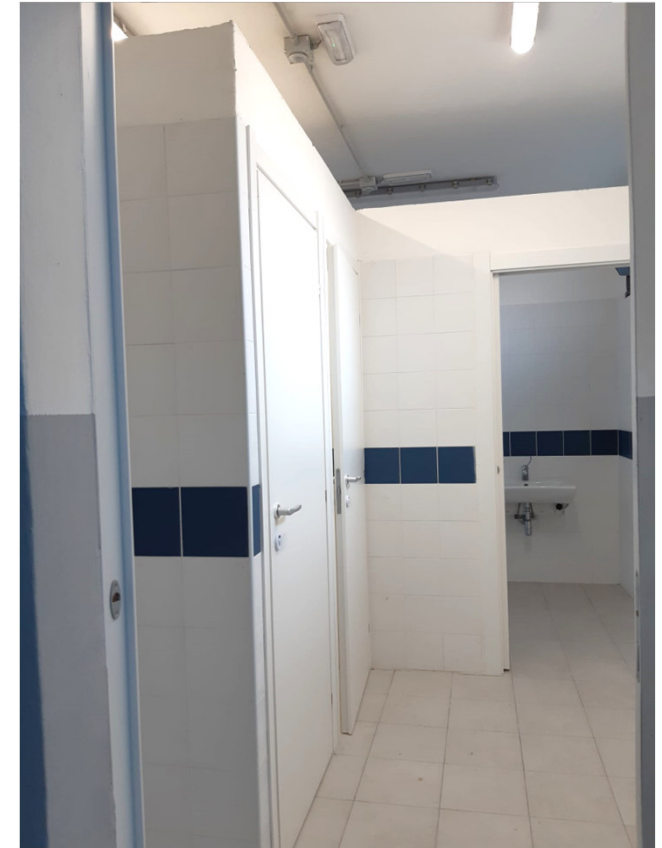

Blocco Servizi



Finanziato
dall'Unione europea
NextGenerationEU



Città
metropolitana
di Milano

ISTITUTO «C. DELL'ACQUA» di Legnano(MI) - Spazio polifunzionale – 300.000,00 € -



Interno palestra senza e con nuova pavimentazione sportiva posata



Finanziato
dall'Unione europea
NextGenerationEU



Città
metropolitana
di Milano

ISTITUTO «C. DELL'ACQUA» di Legnano(MI) - Spazio polifunzionale – 300.000,00 € -



Interno palestra con nuova pavimentazione sportiva posata



Finanziato
dall'Unione europea
NextGenerationEU



Città
metropolitana
di Milano

ISTITUTO «C. DELL'ACQUA» di Legnano(MI) - Spazio polifunzionale – 300.000,00 € -



Interno palestra con nuova pavimentazione sportiva posata