


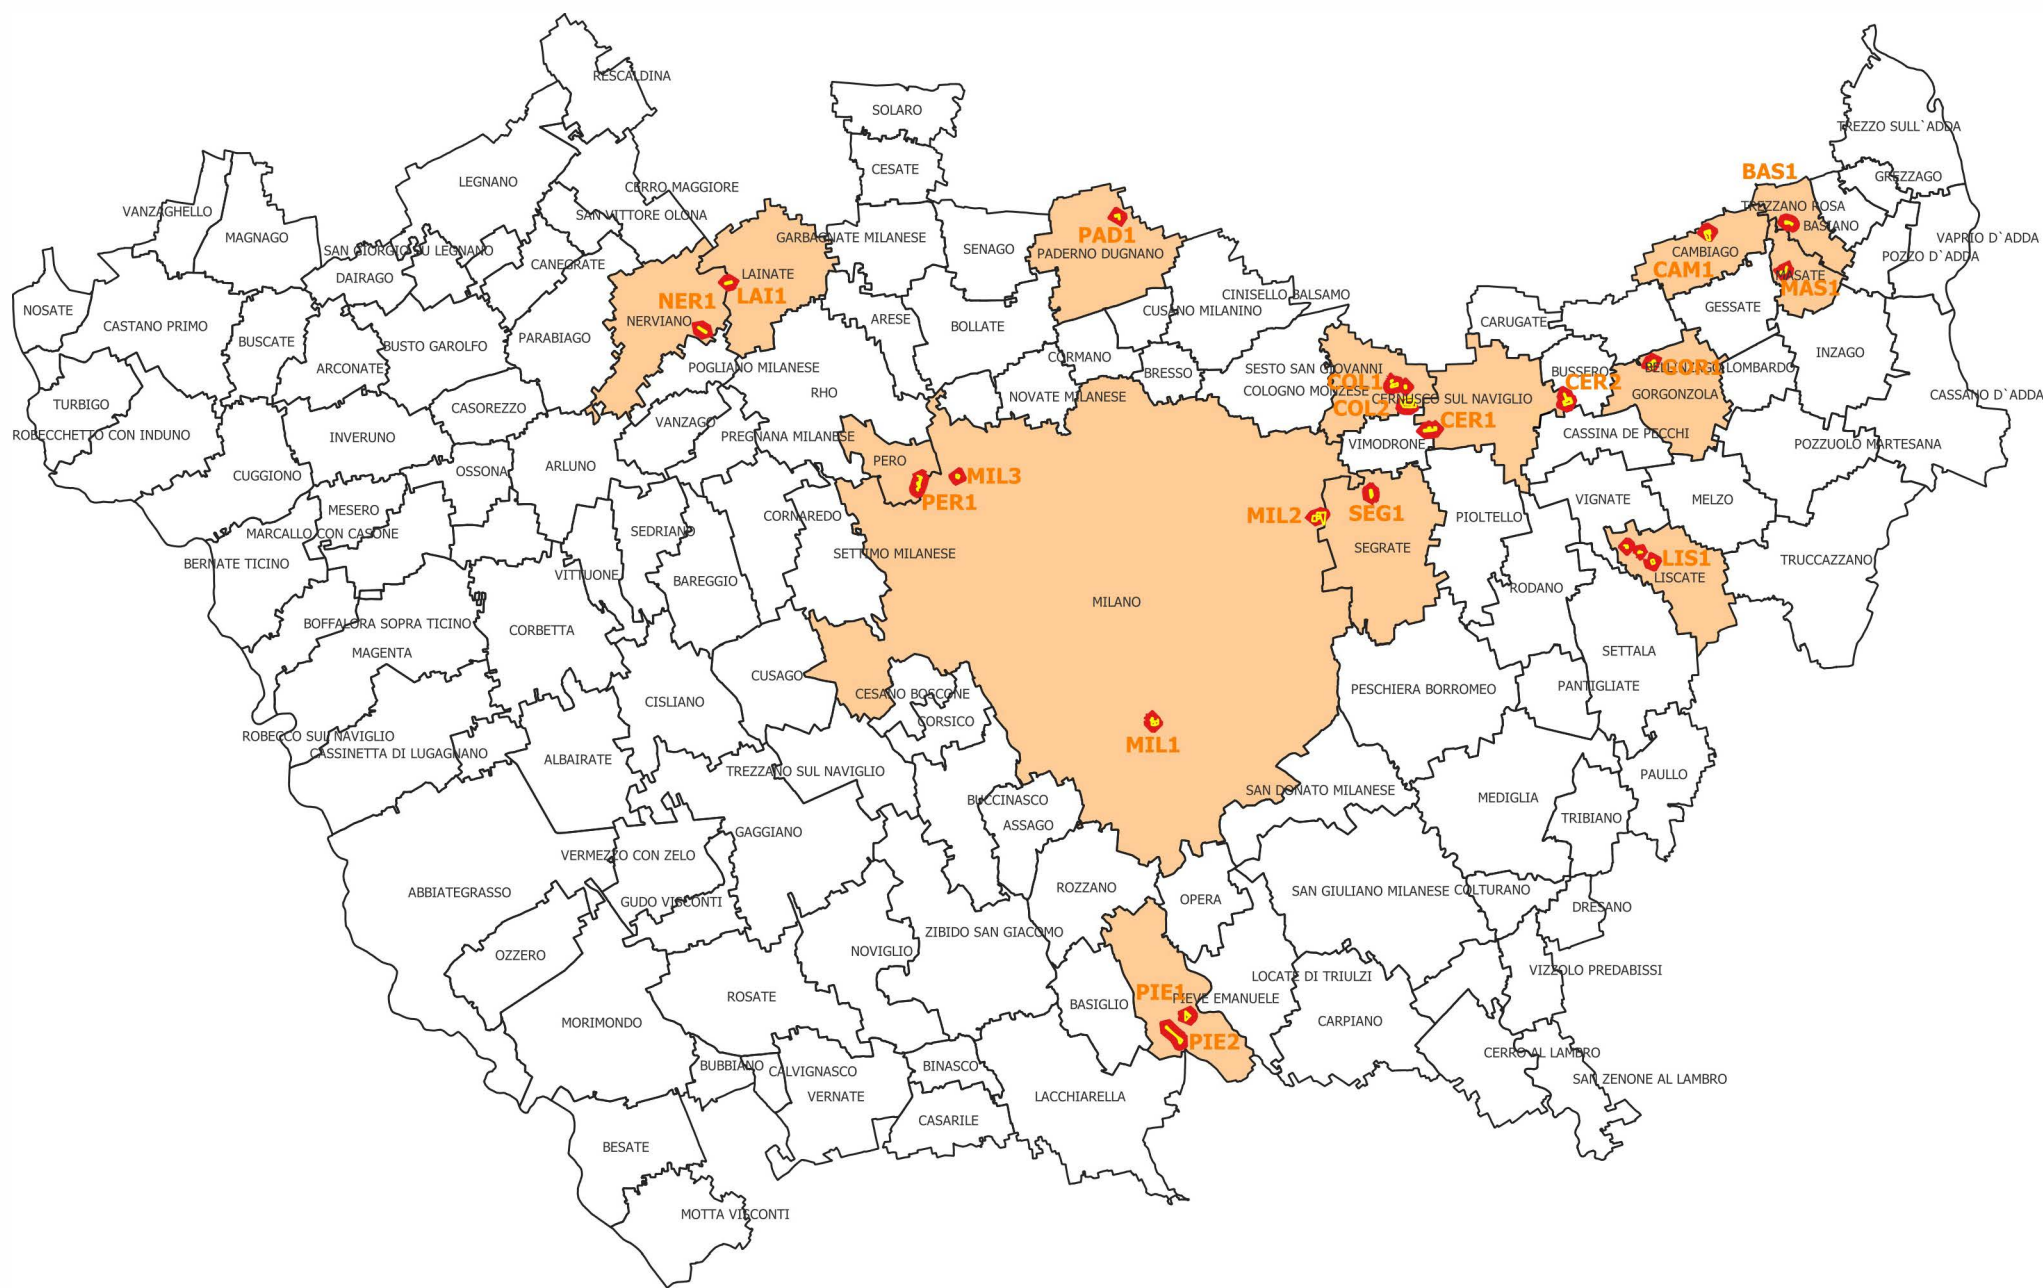

BAS1 - Comune di Basiglio
CAM1 - Comune di Cambiago
CER1 - Comune di Cernusco sul Naviglio
CER2 - Comune di Cernusco sul Naviglio
COL1 - Comune di Cologno Monzese
COL2 - Comune di Cologno Monzese
GOR1 - Comune di Gorgonzola
LAI1 - Comune di Lainate
LIS1 - Comune di Liscate
MAS1 - Comune di Masate
MIL1 - Comune di Milano
MIL2 - Comune di Milano
MIL3 - Comune di Milano
NER1 - Comune di Nerviano
PAD1 - Comune di Paderno Dugnano
PER1 - Comune di Pero
PIE1 - Comune di Pieve Emanuele
PIE2 - Comune di Pieve Emanuele
SEG1 - Comune di Segrate




**PIANO NAZIONALE DI RIPRESA E RESILIENZA
MISSIONE 2 - COMPONENTE 4 - INVESTIMENTO 3.1
“Tutela e valorizzazione
del Verde Urbano ed Extraurbano
Avviso 2023-2024”**



**La forestazione urbana per mitigare l'isola di calore
Progetto CMMI2
CUP: I52F23000320001**



PROGETTO ESECUTIVO

**INQUADRAMENTO TERRITORIALE
E STRUMENTI URBANISTICI**




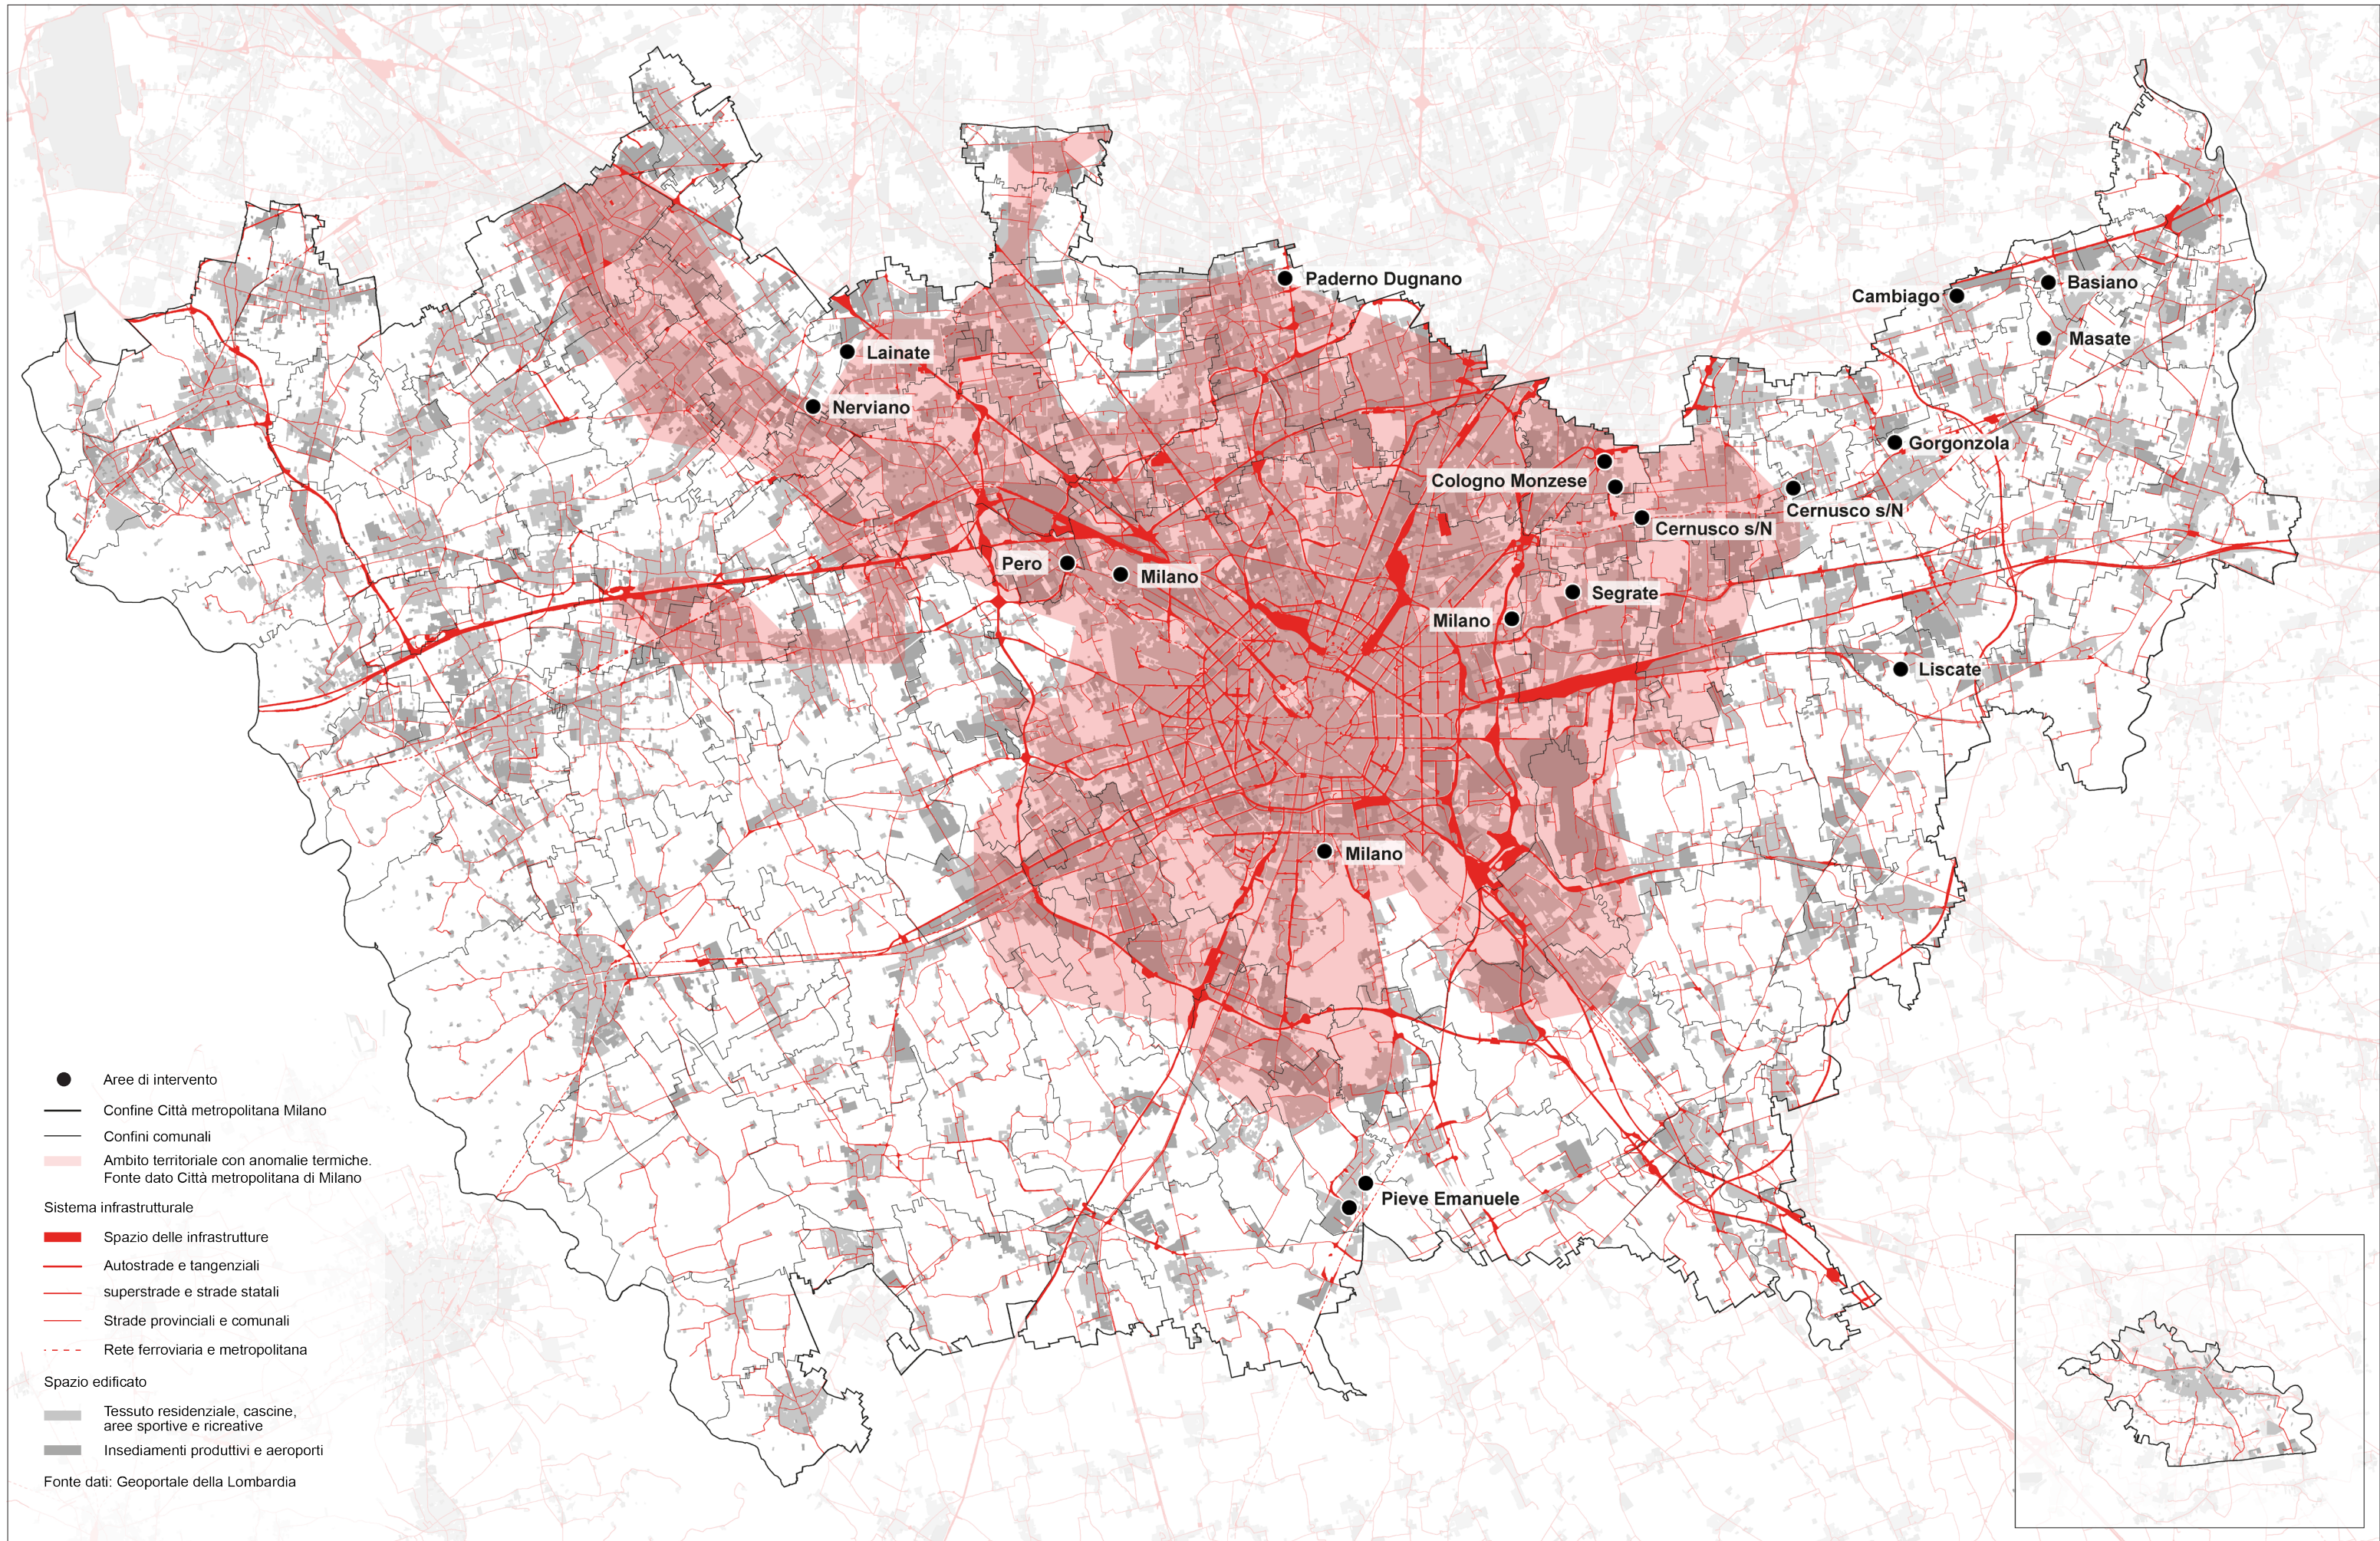

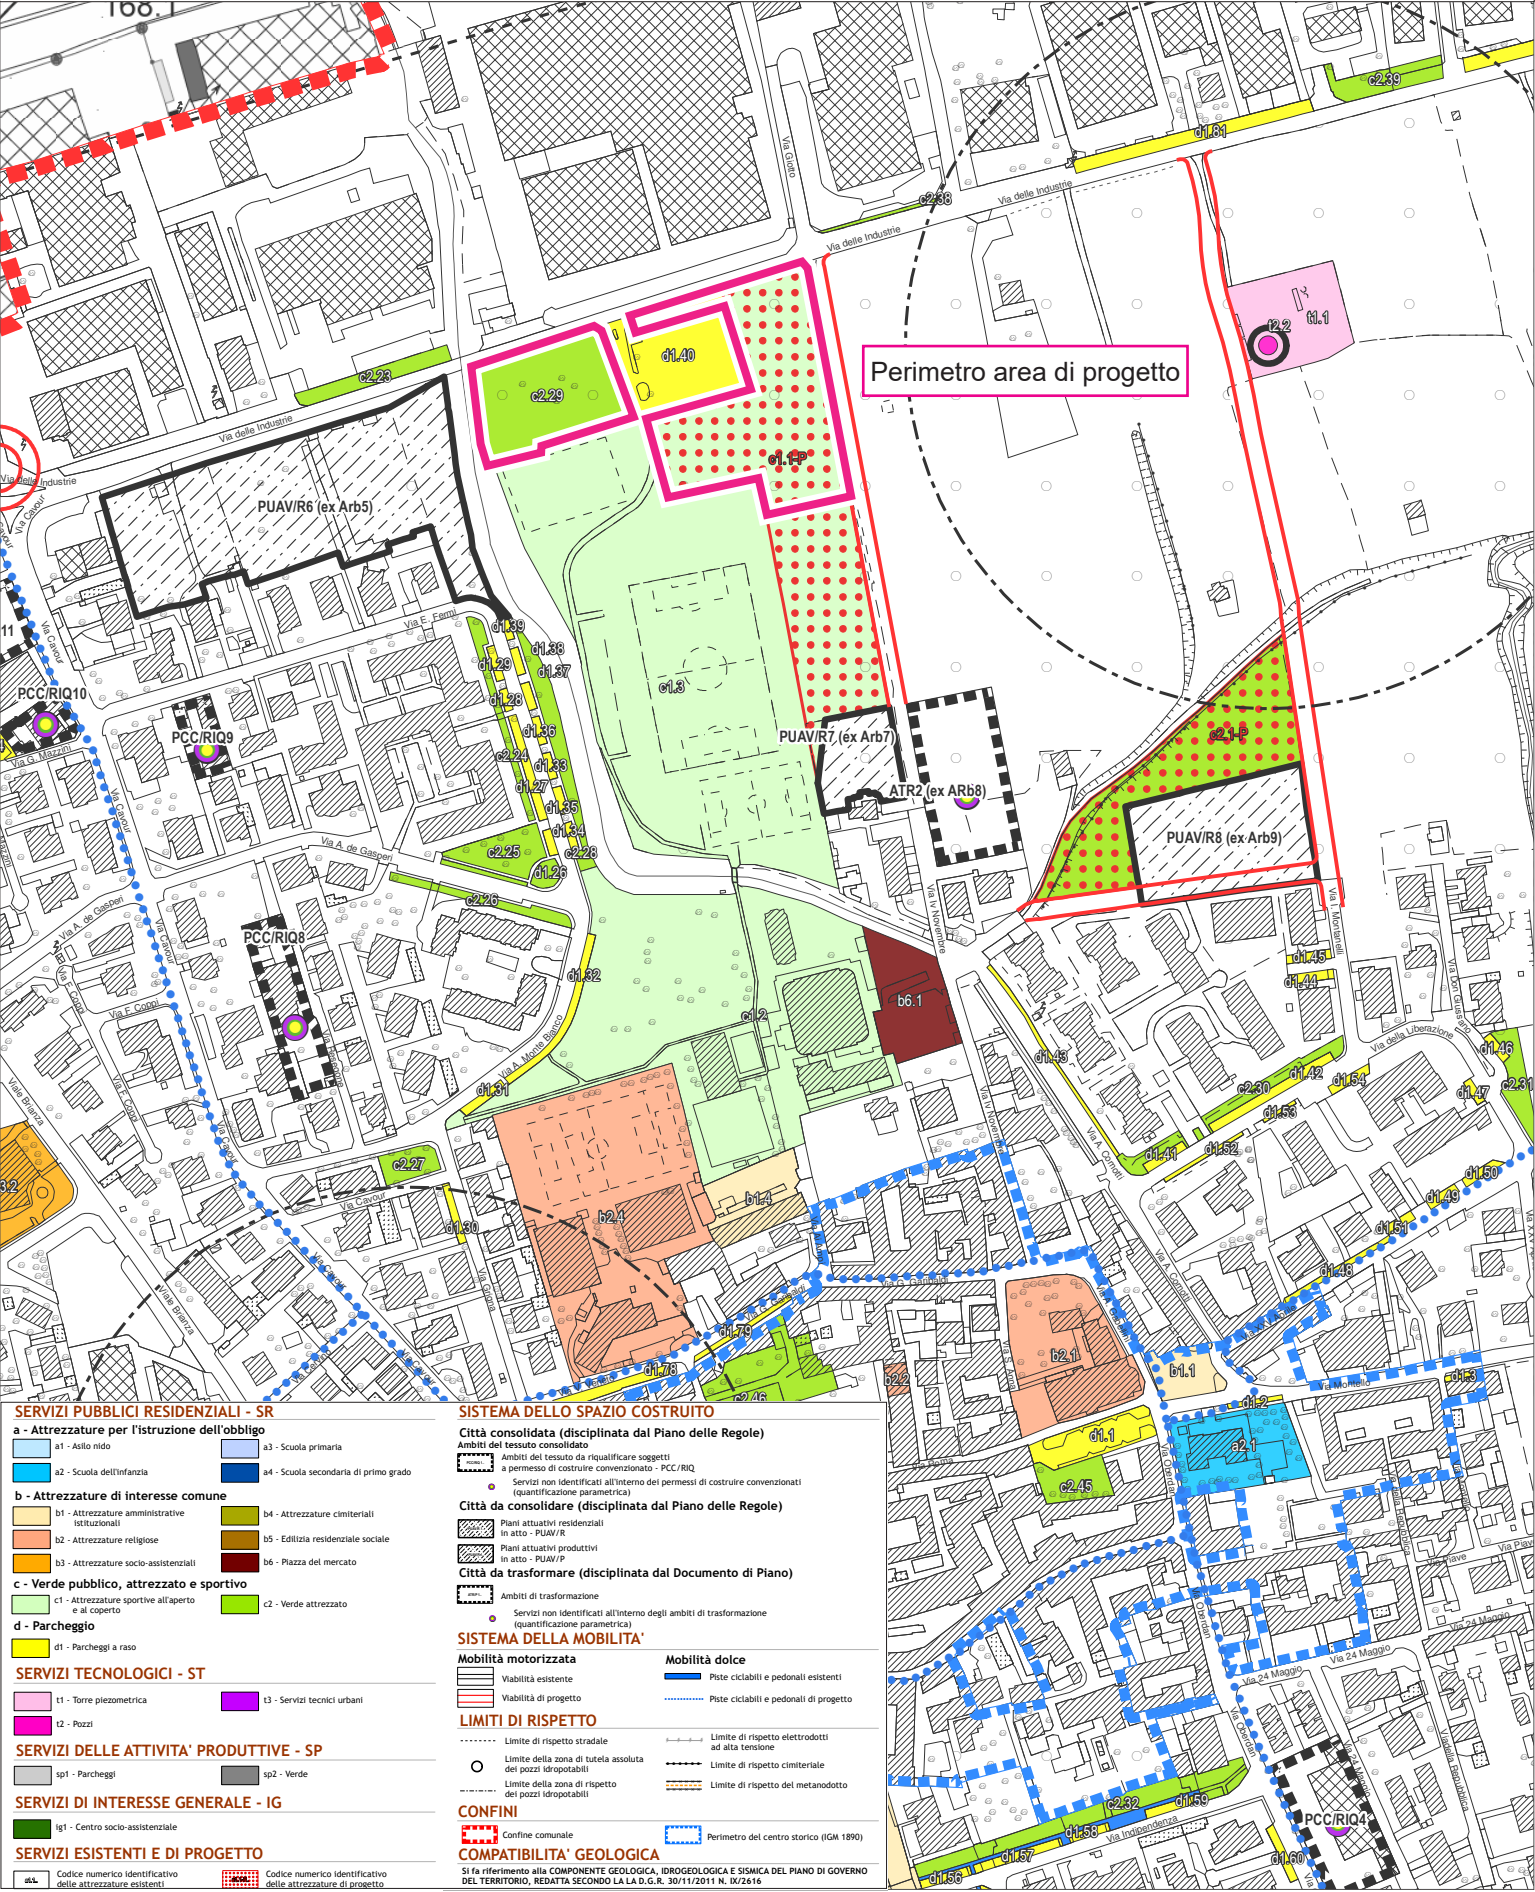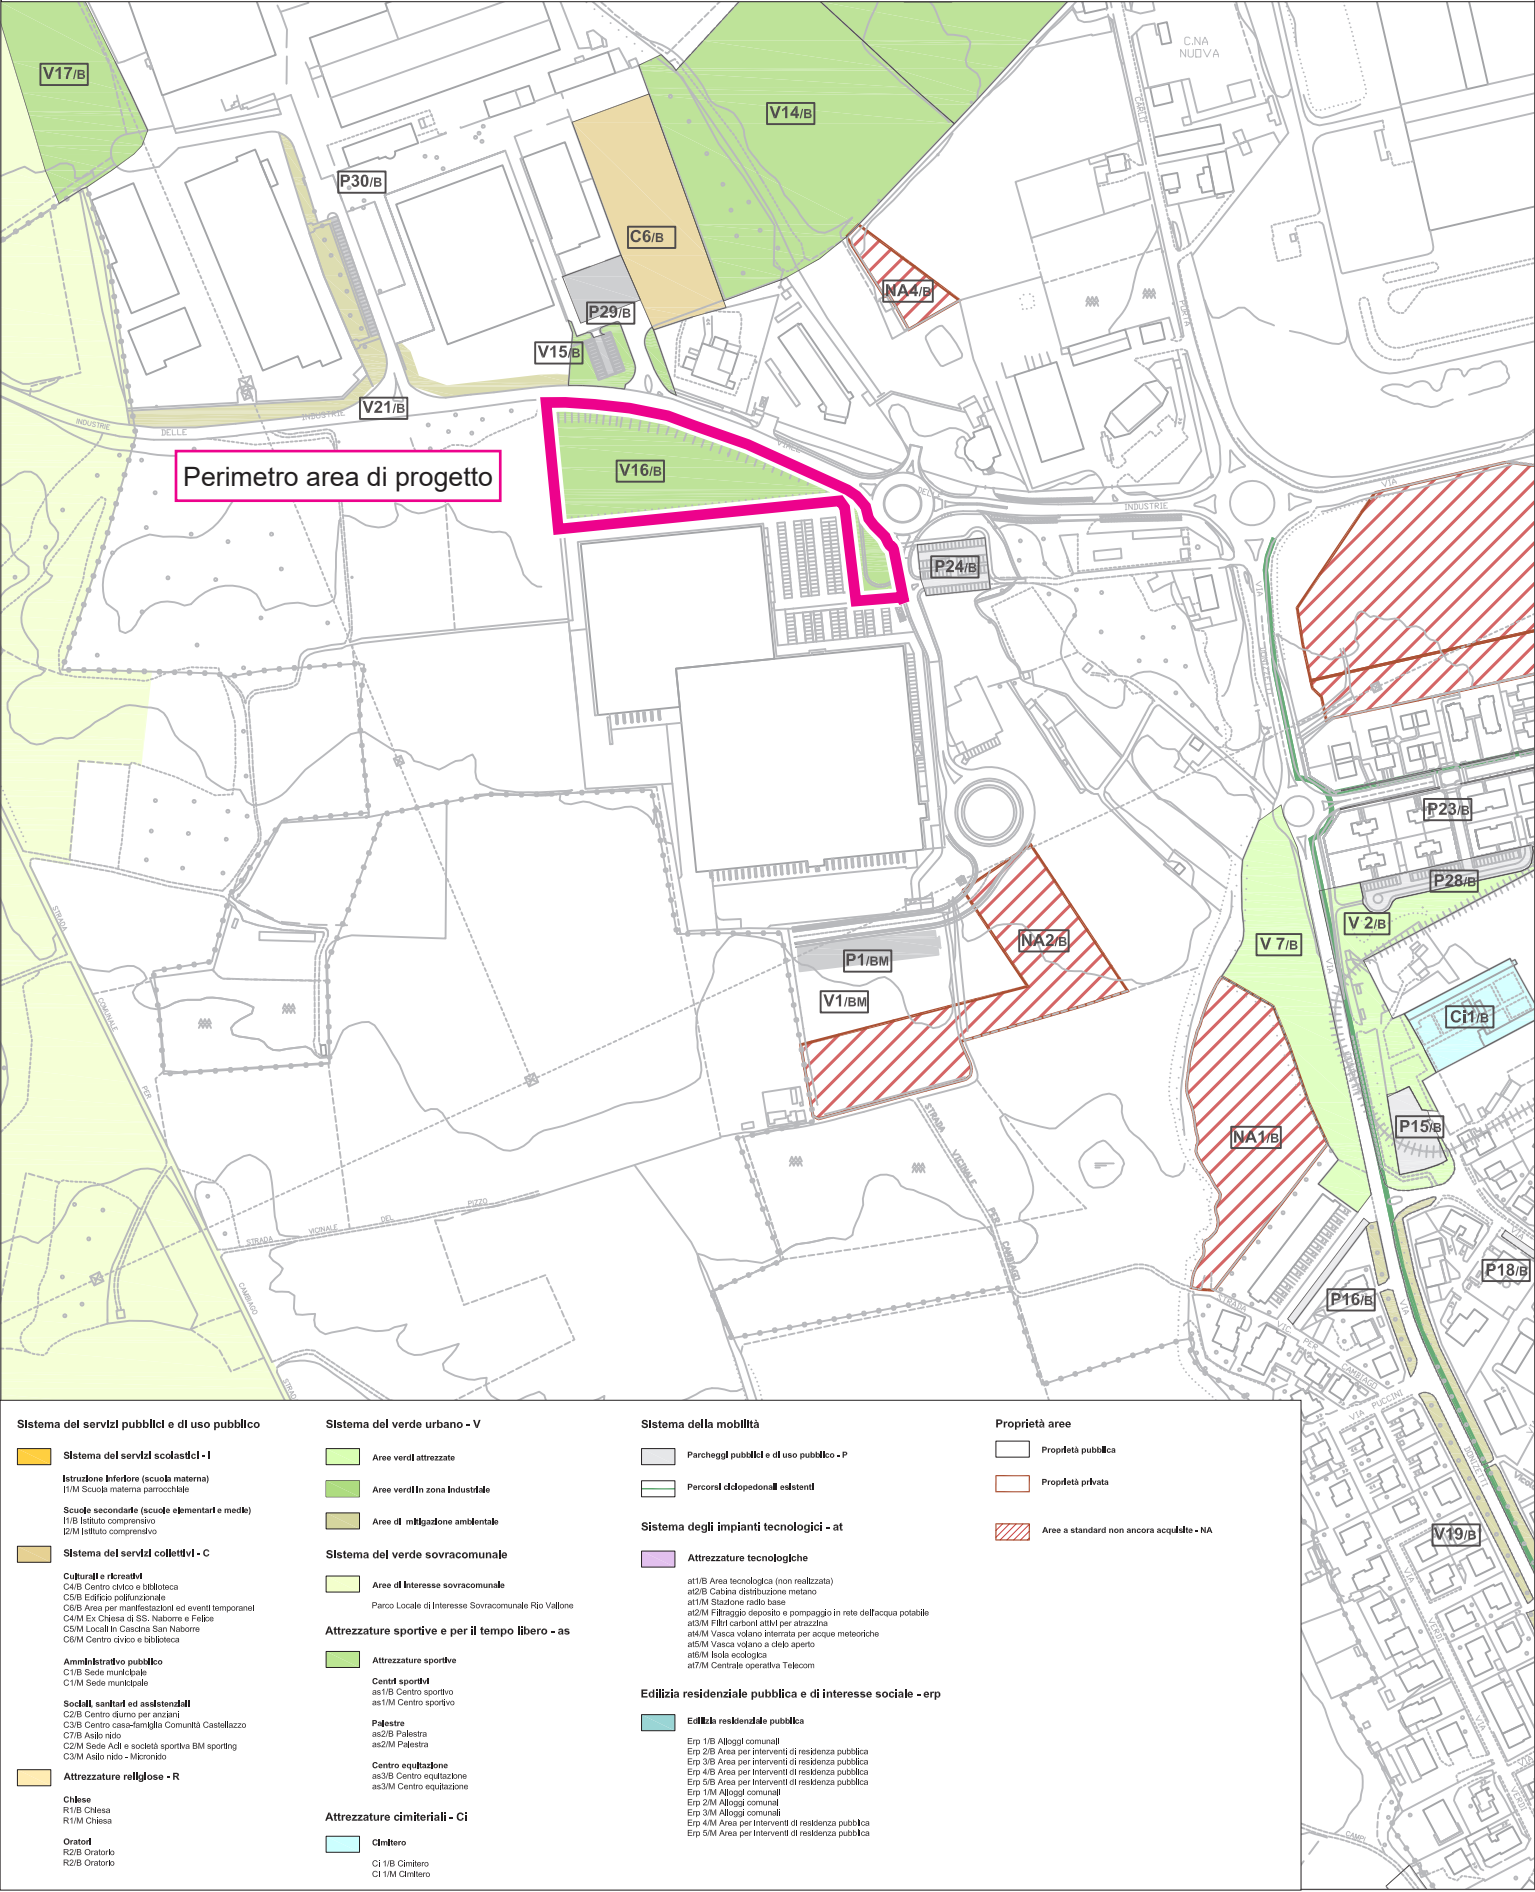


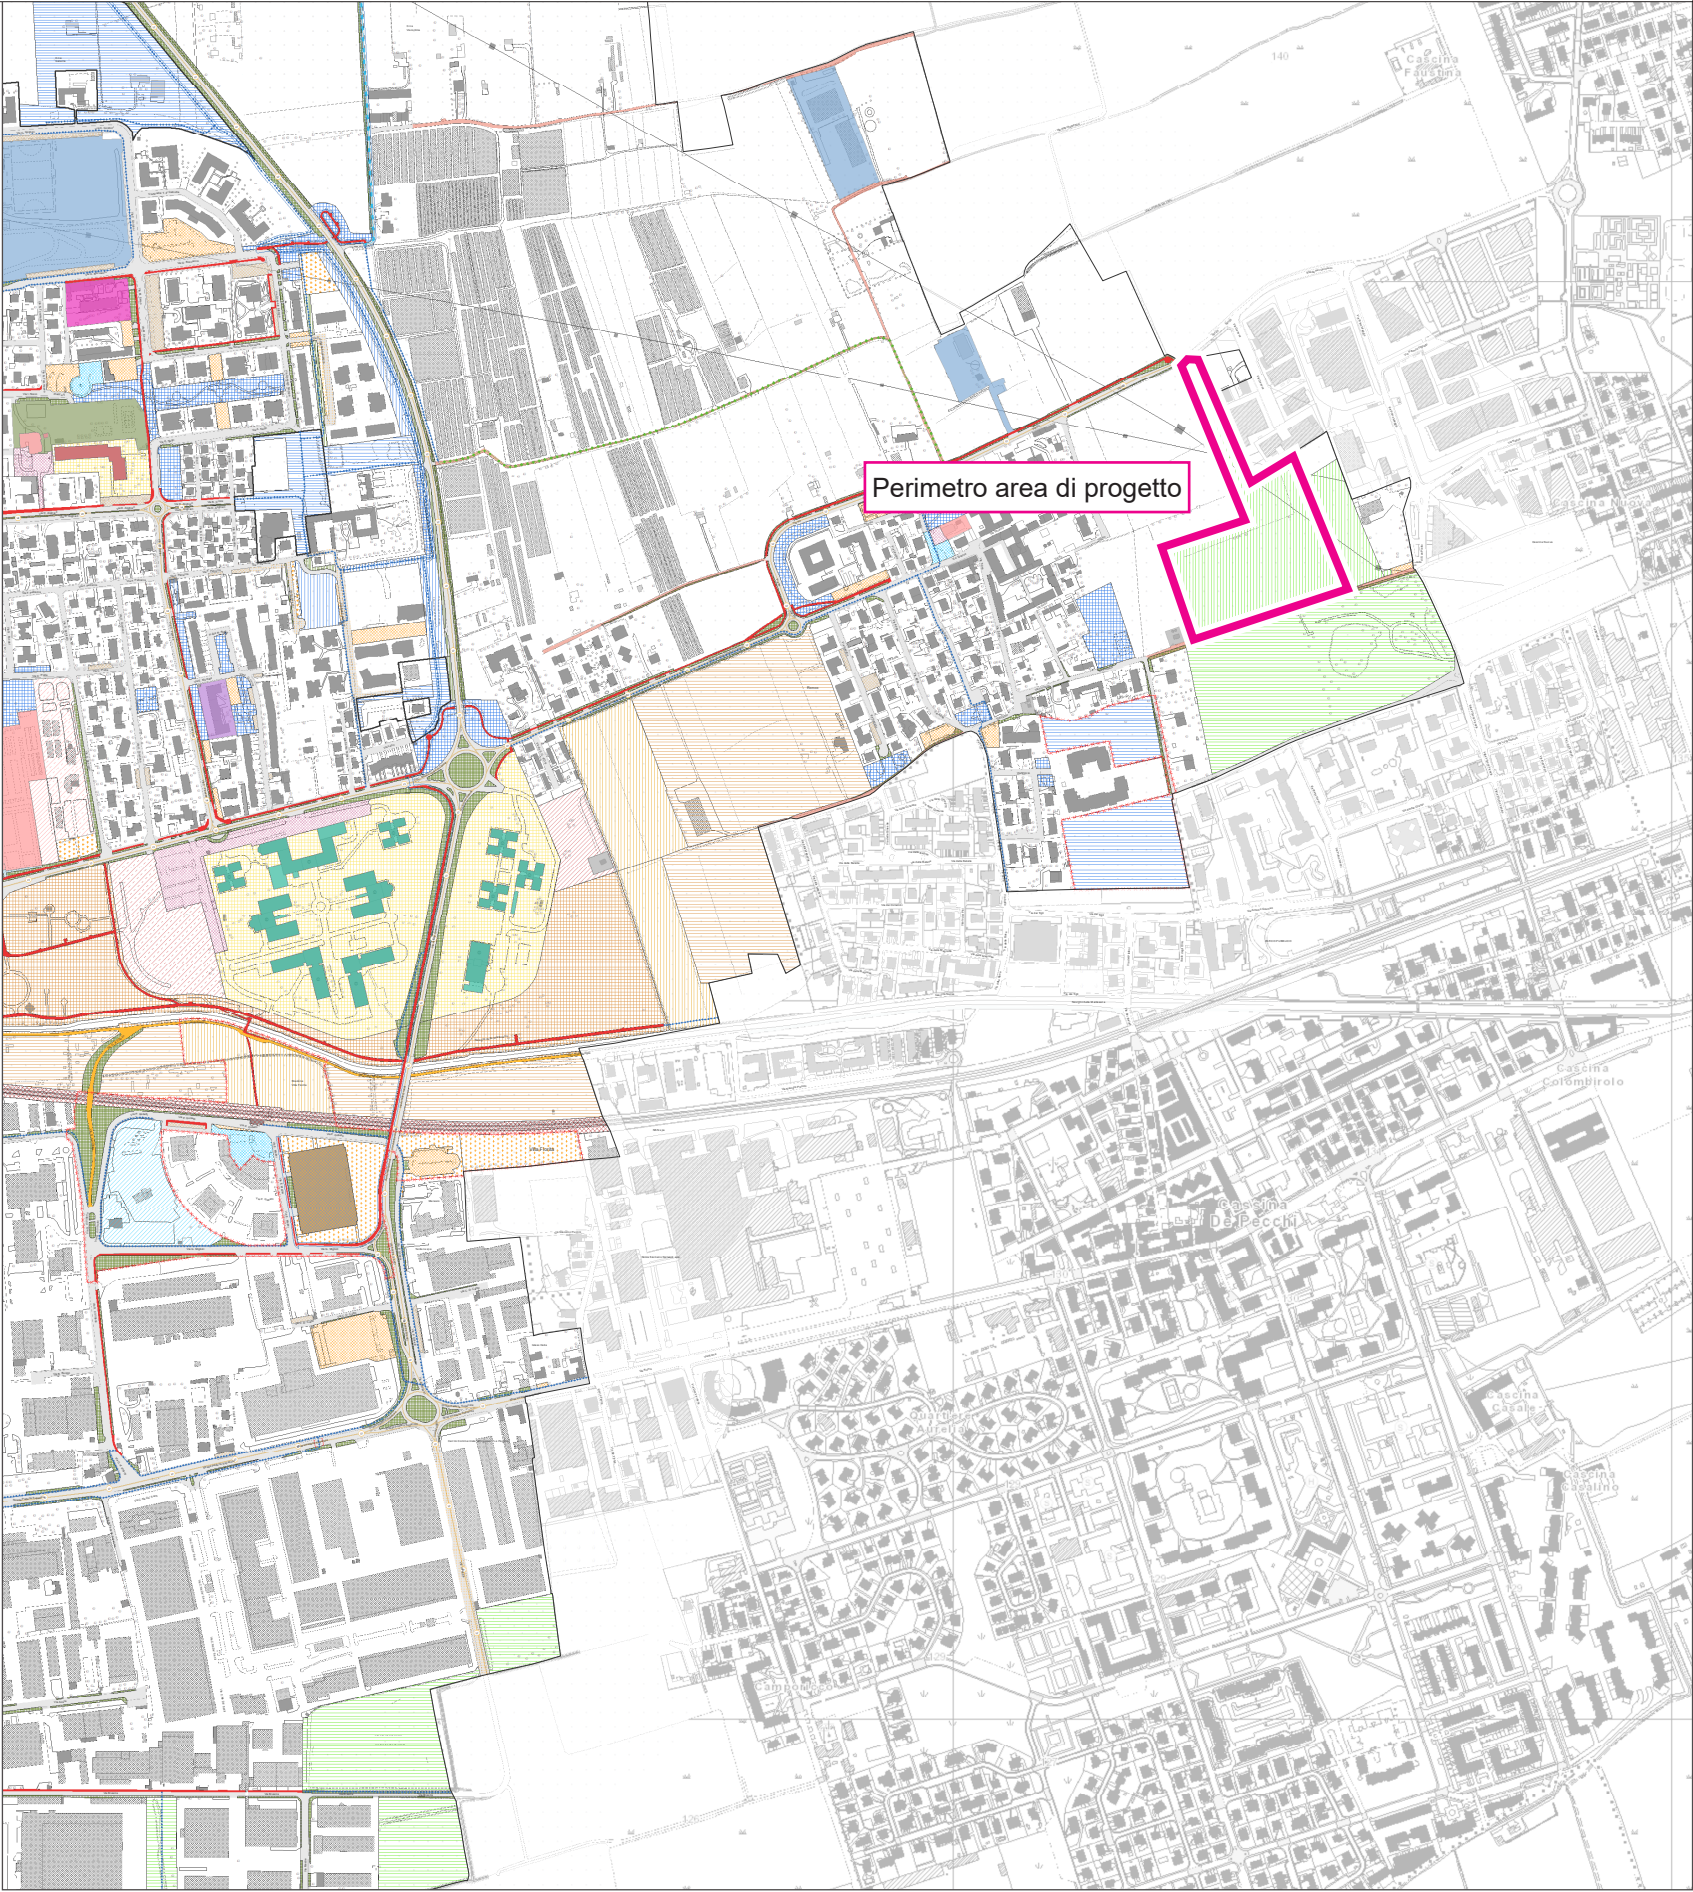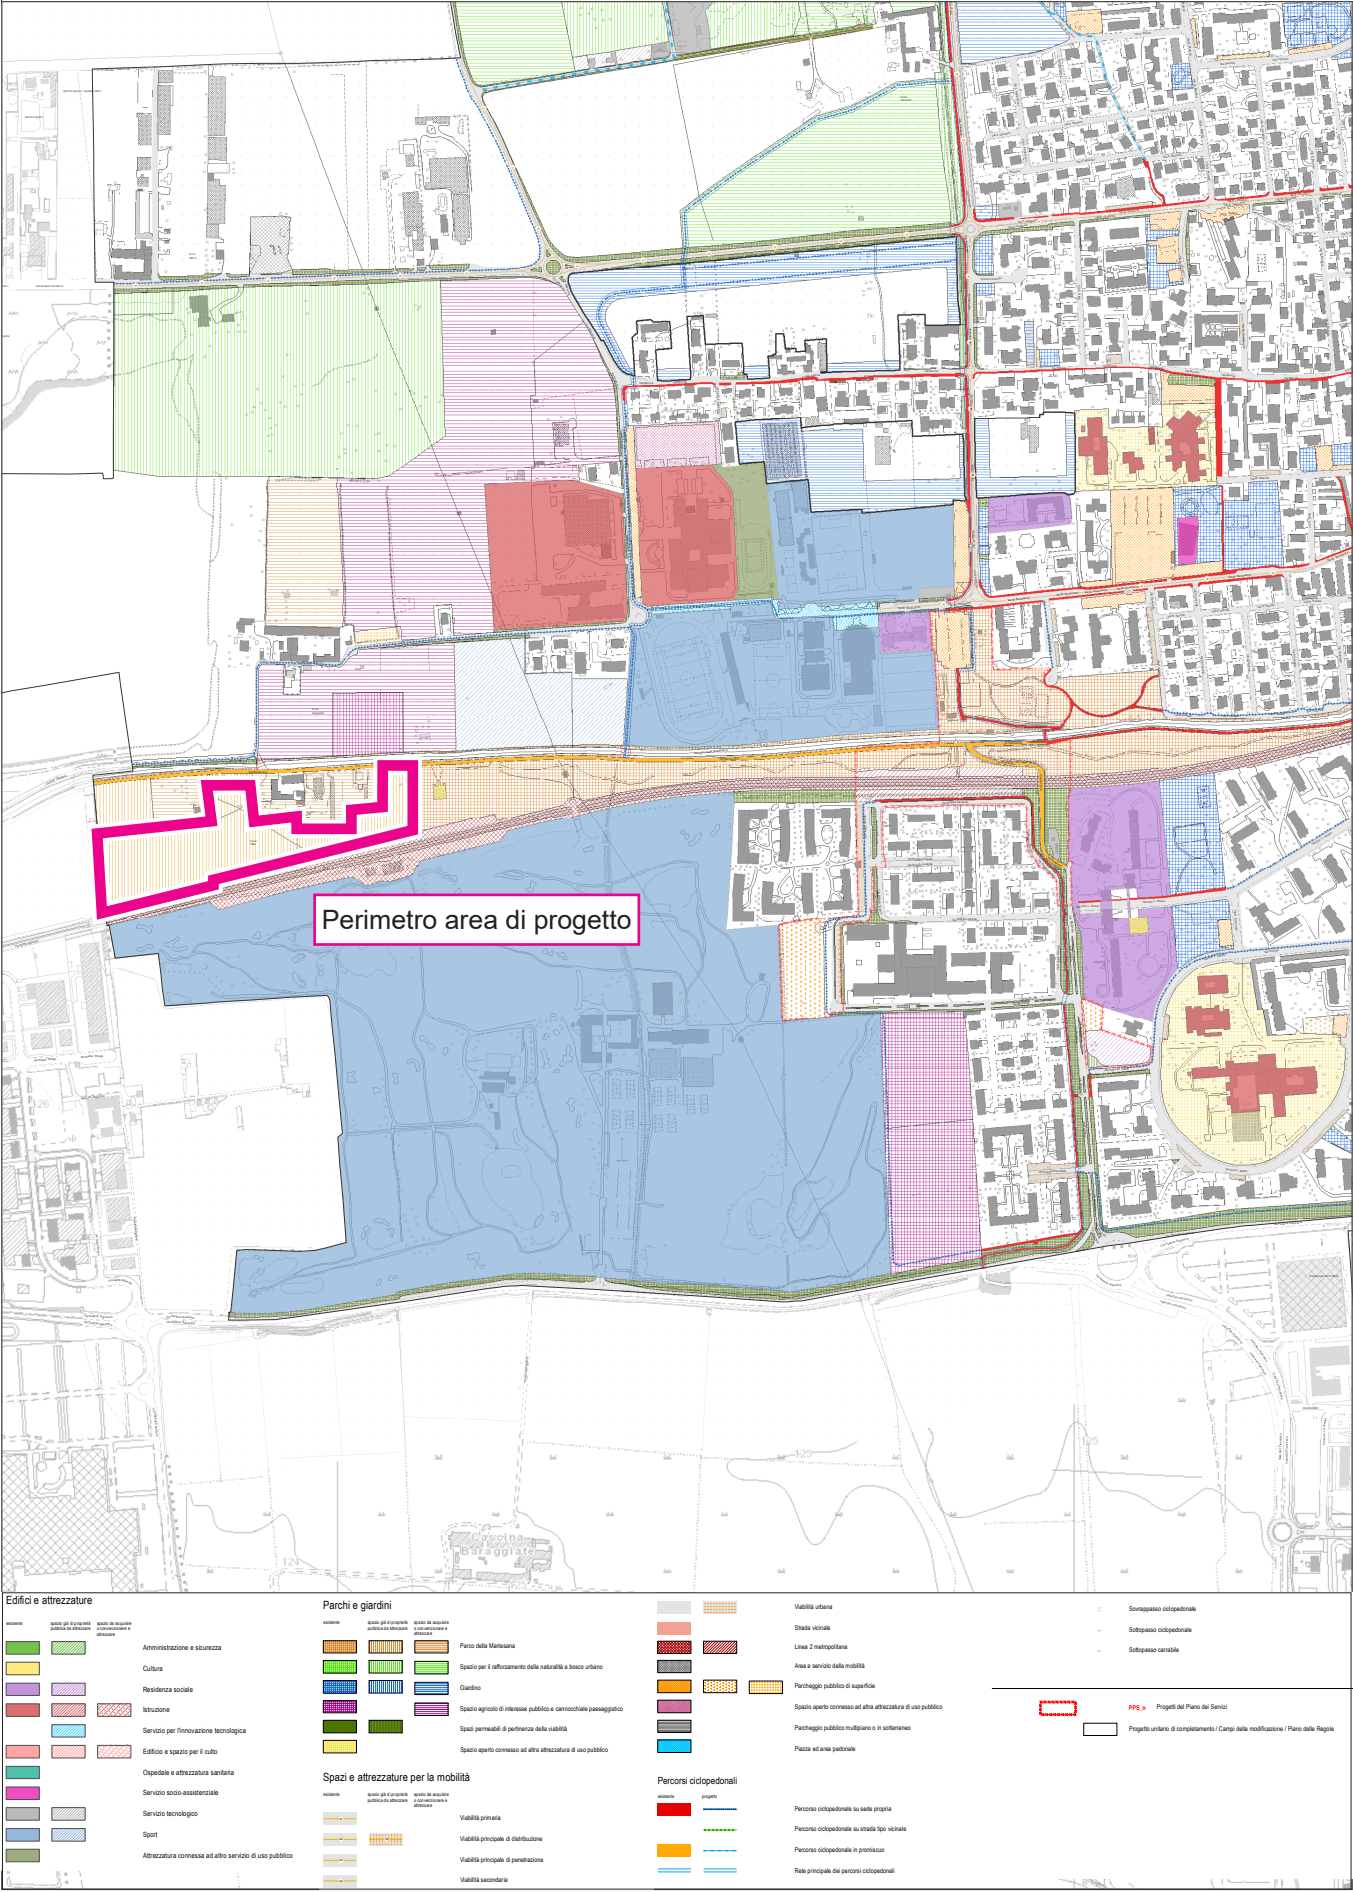


Comune di Cologno Monzese
PGT vigente - Piano delle Regole, TAV.01 “Classificazione in ambiti territoriali omogenei”

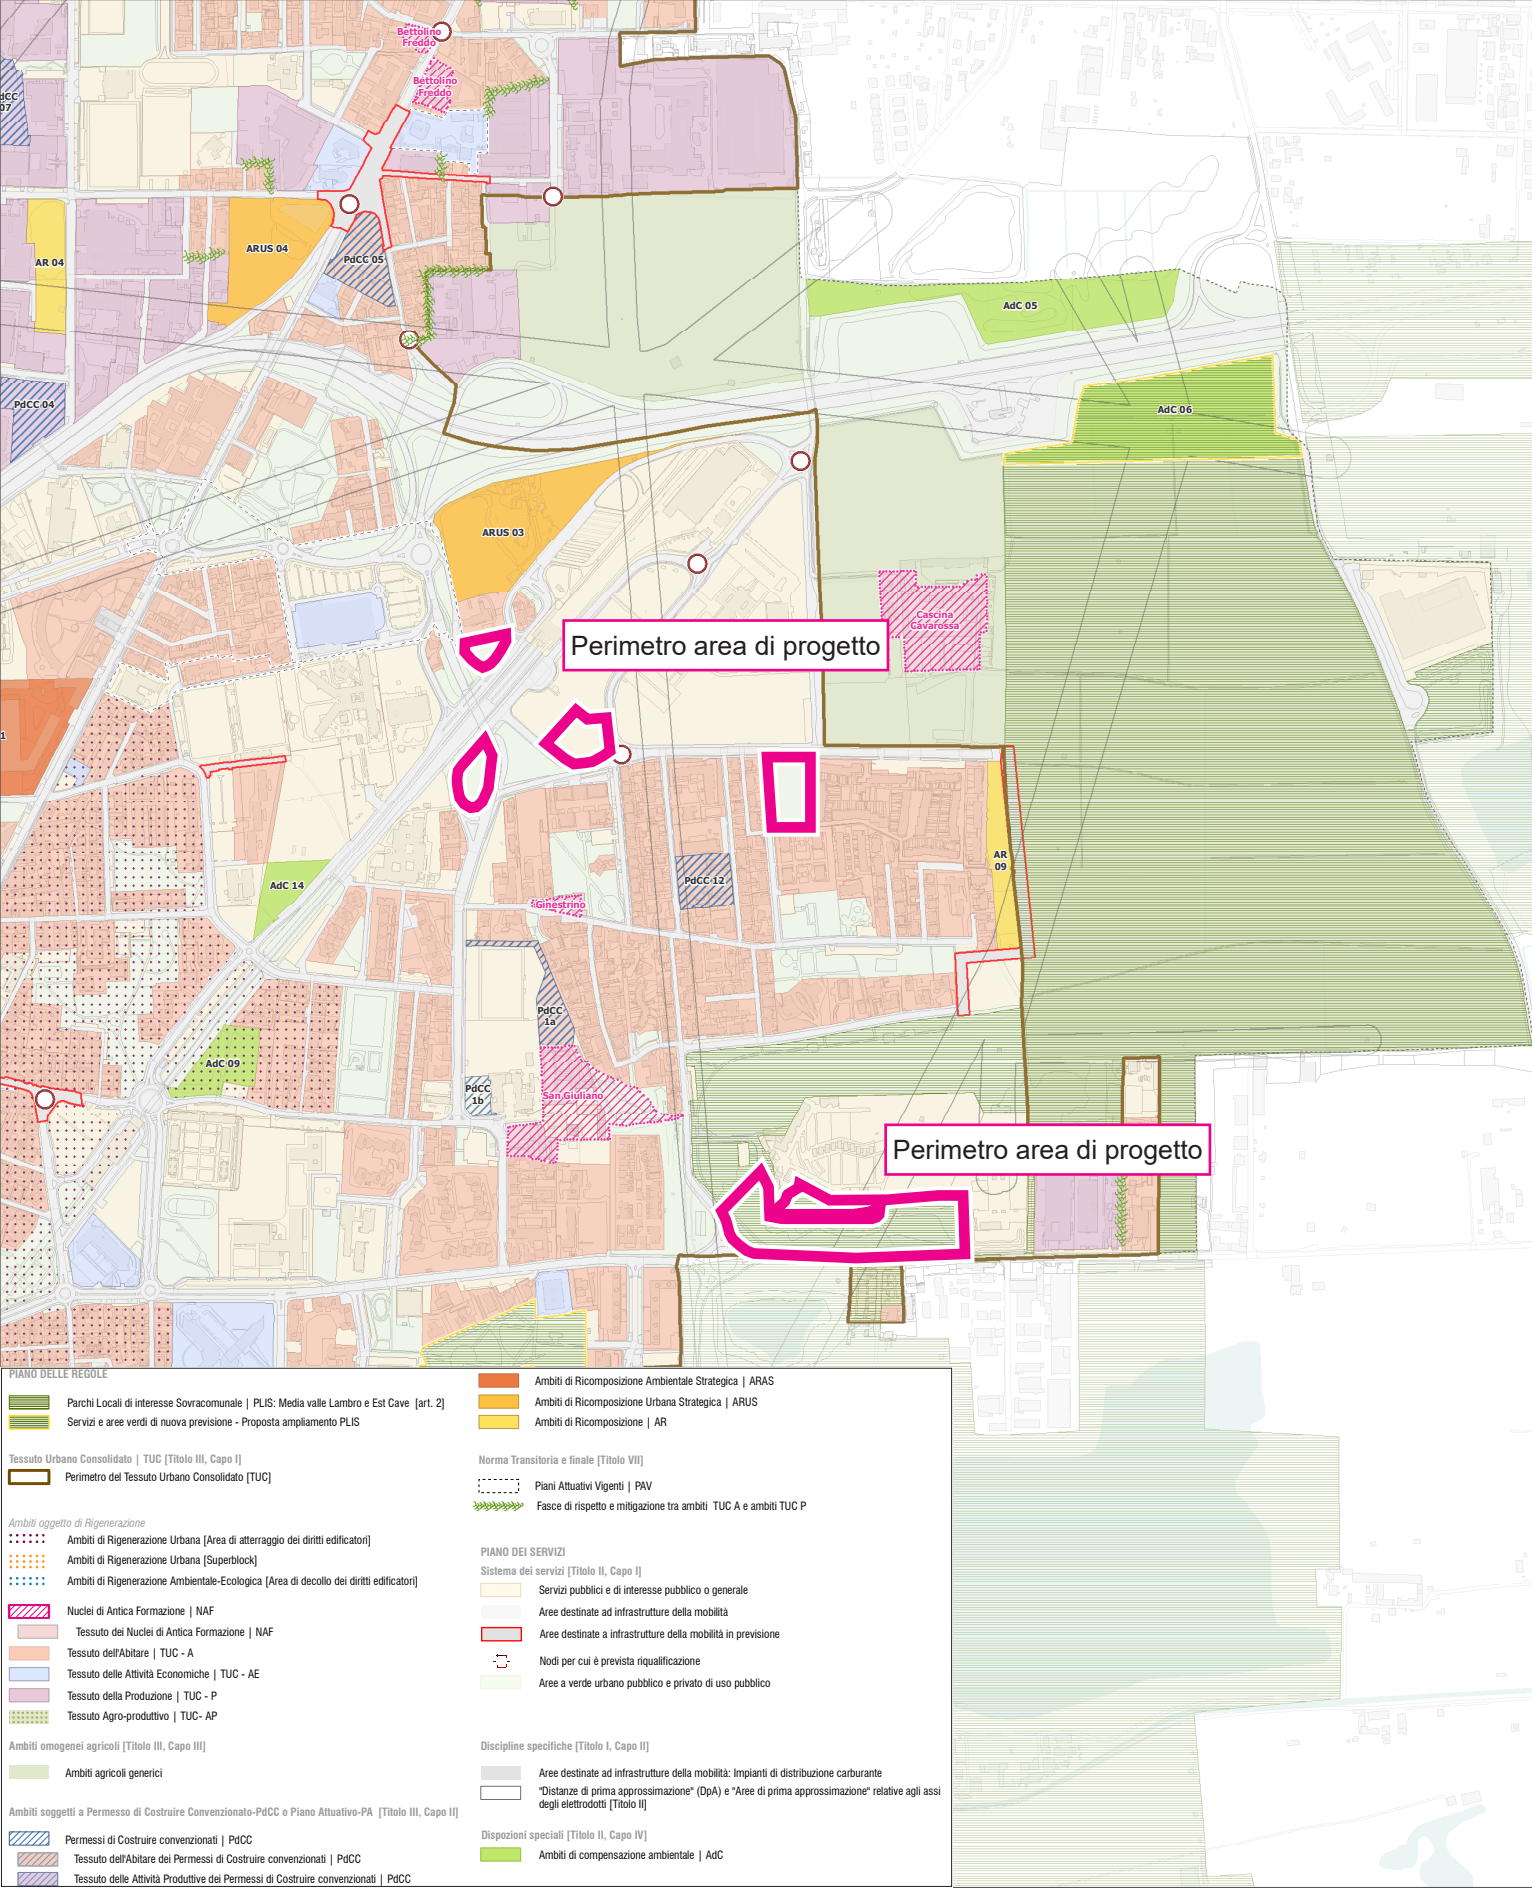

Comune di Gorgonzola
PGT vigente - Piano delle Regole, TAV.03b “Disciplina delle aree”

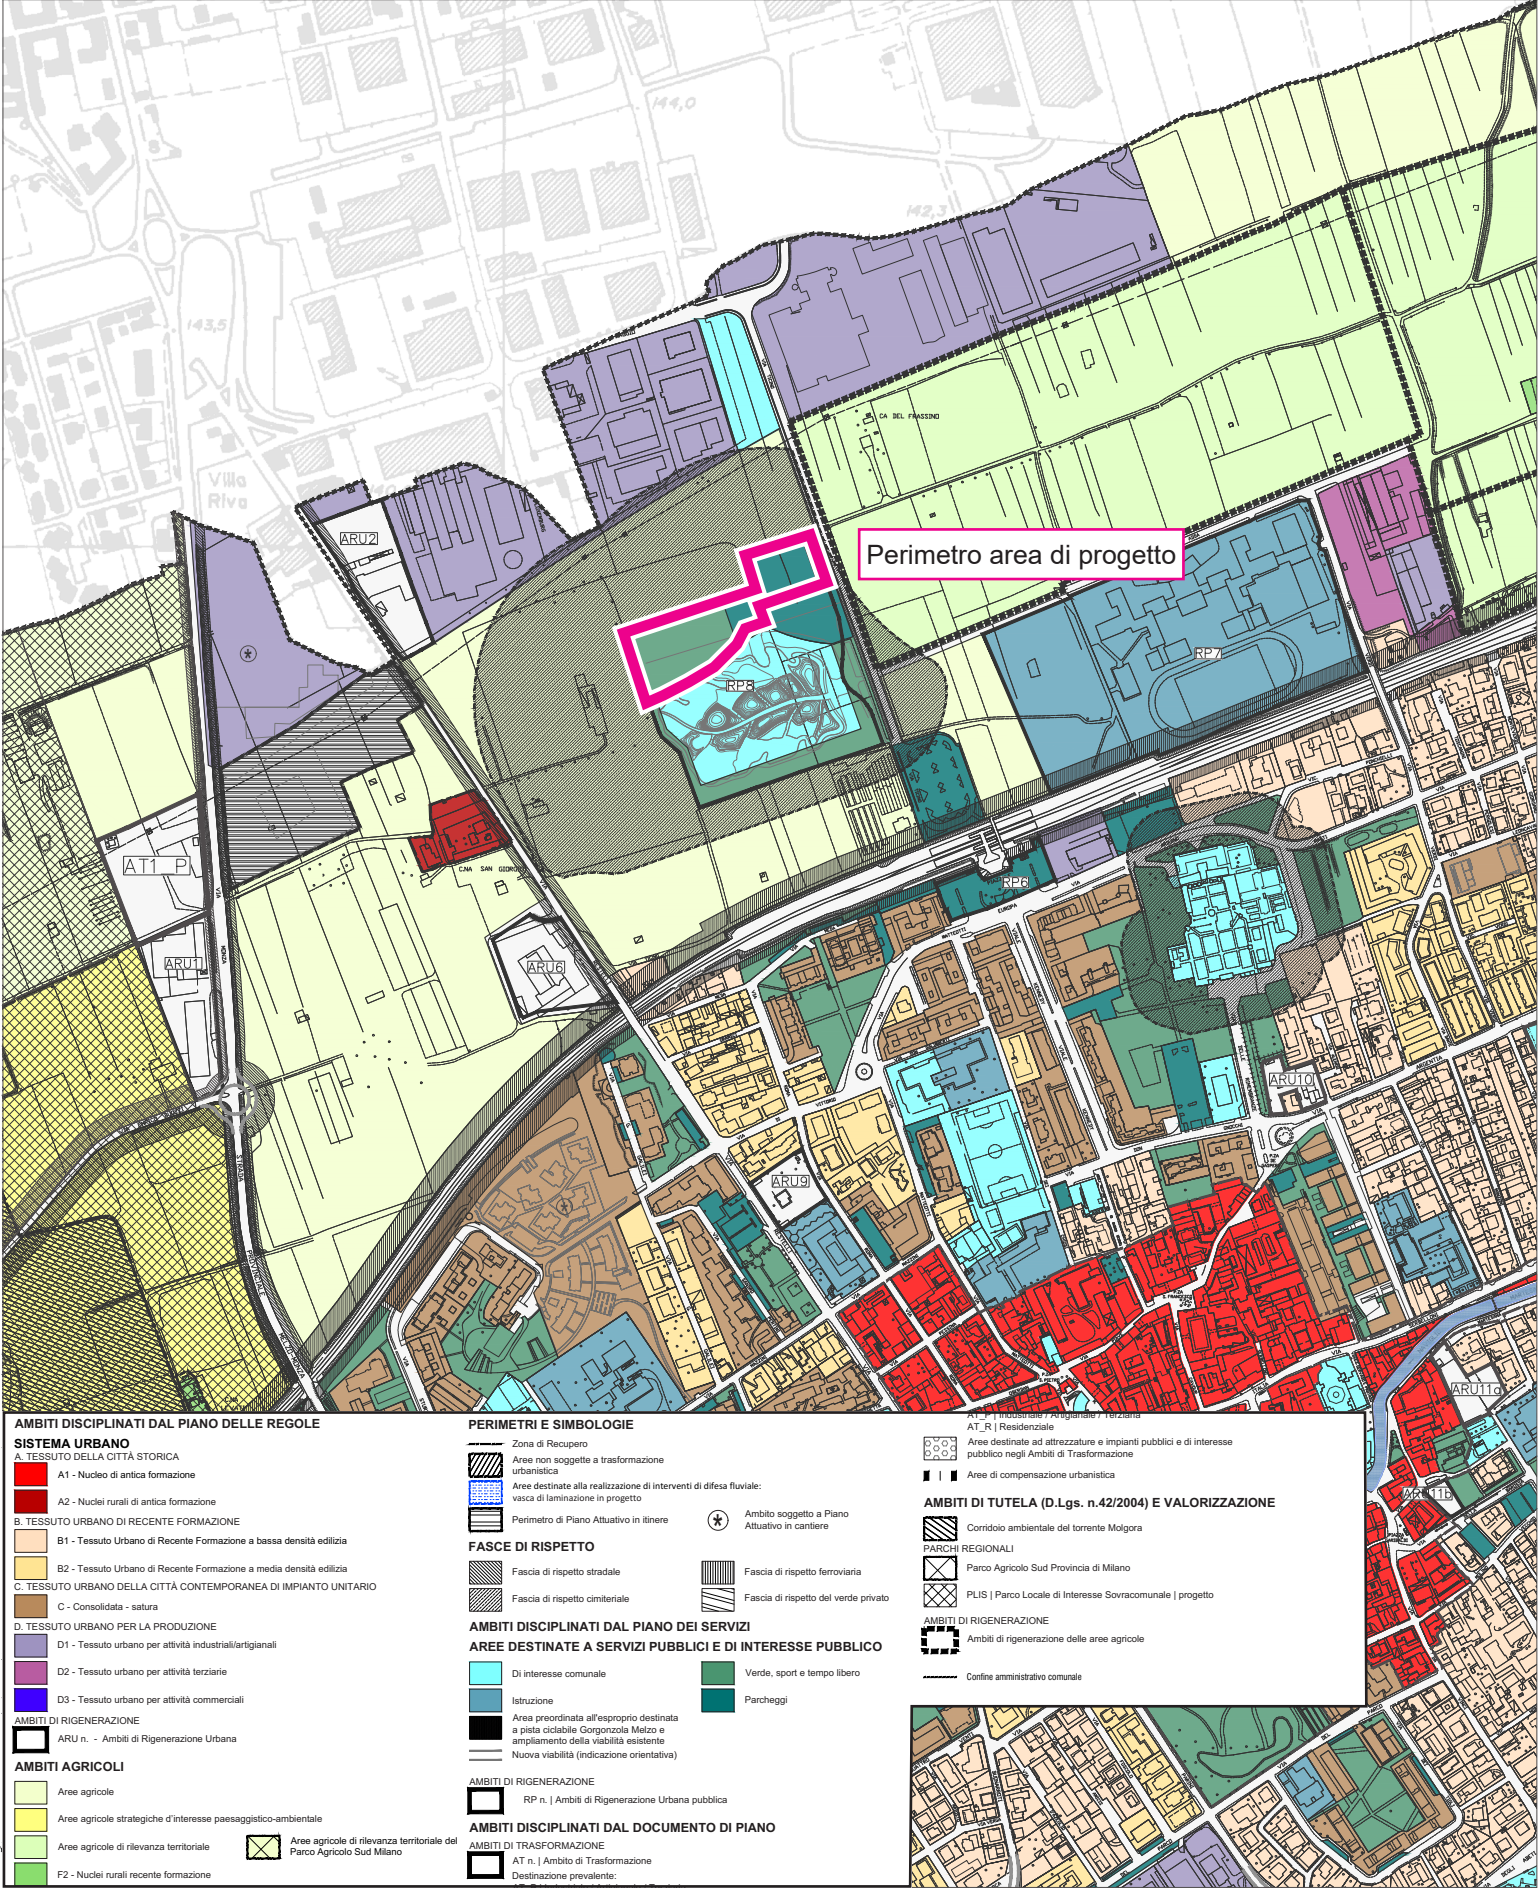

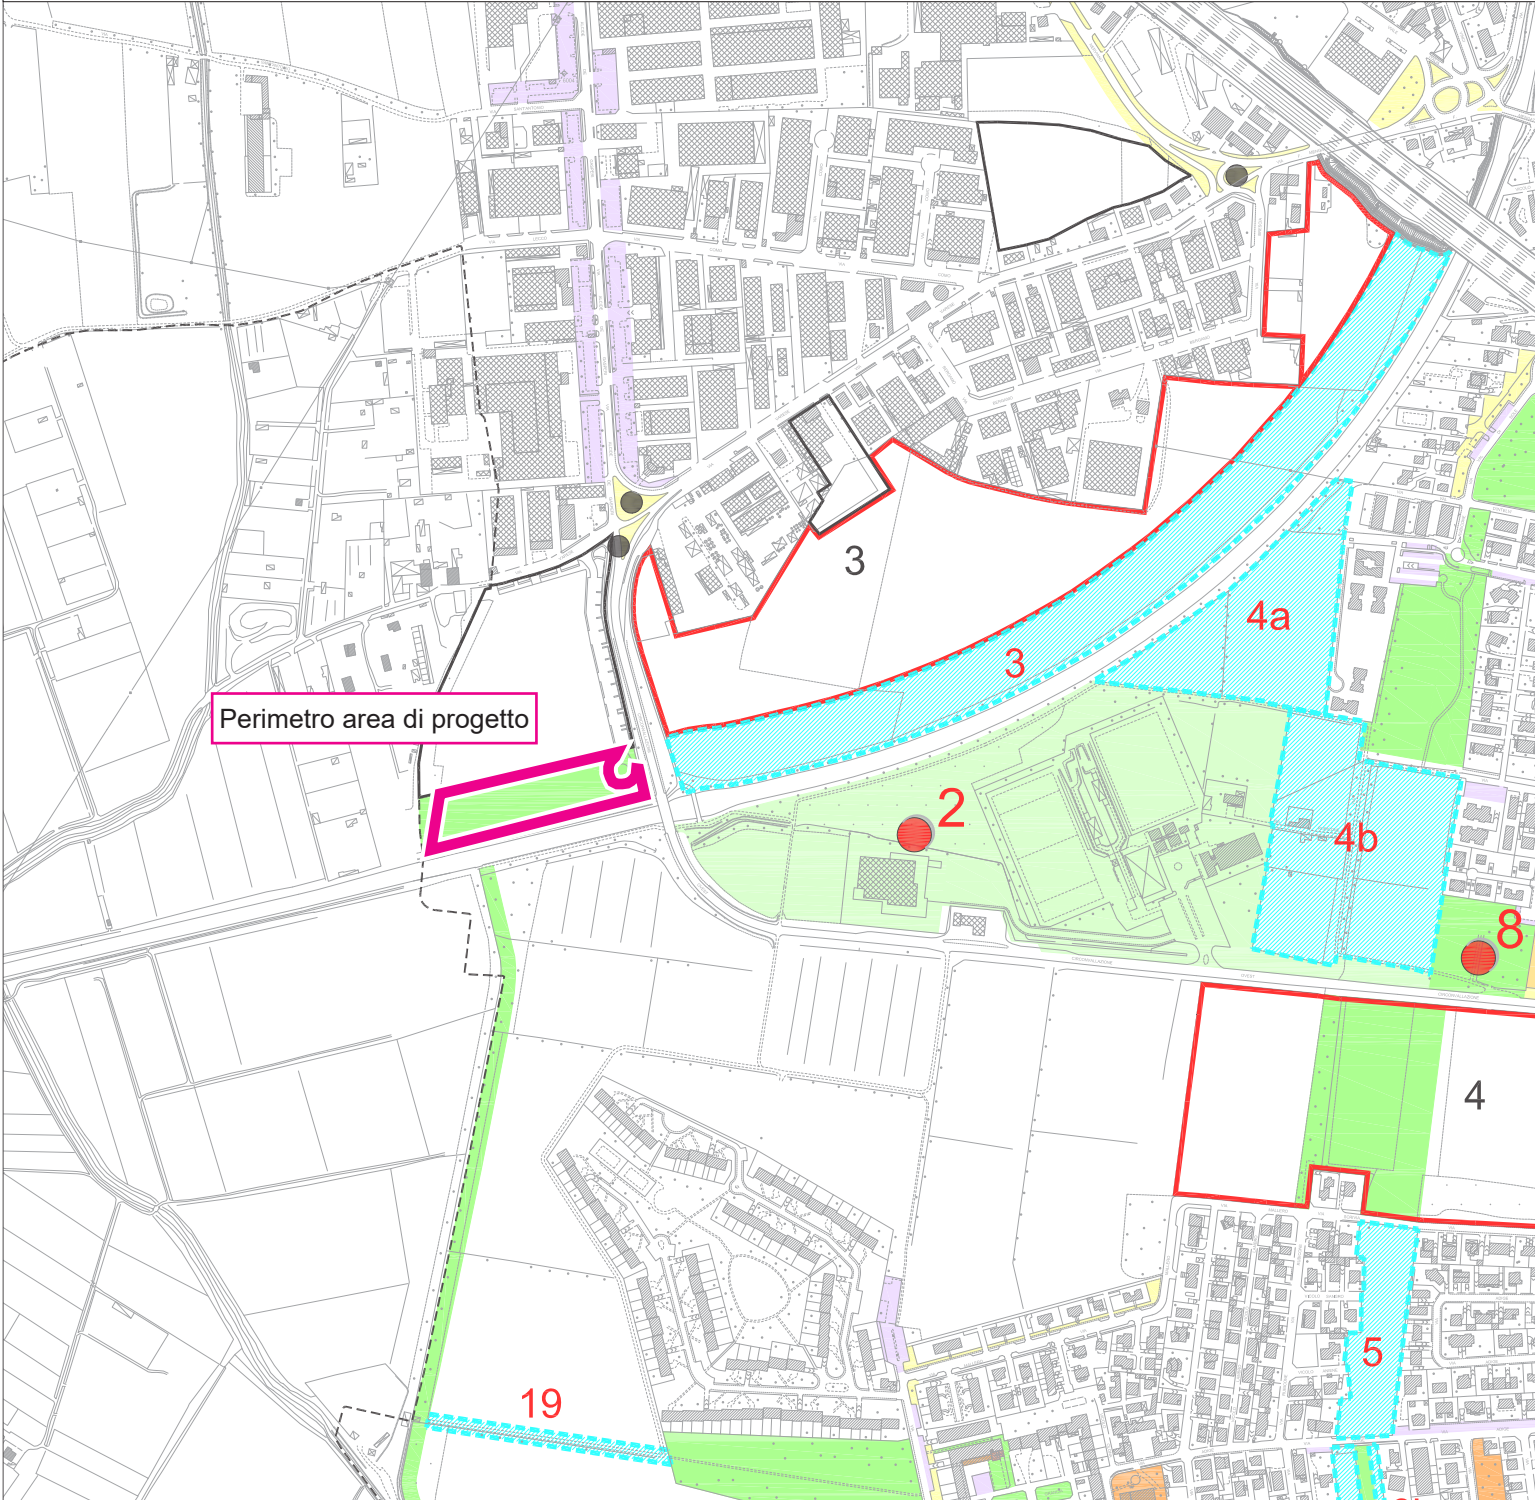

- Istruzione e assistenza all'infanzia
- Attrezzature civiche
- Attrezzature sanitarie o socioassistenziali
- Edifici per il culto
- Attrezzature religiose
- Attrezzature sportive pubbliche e (★) private
- Parcheggi
- Impianti tecnologici di interesse pubblico

- Sistema del verde
- Aree pubbliche a bosco e prato
- Parchi e giardini pubblici
- Verde di arredo stradale

- Viabilità
- Nuove roatorie
- Rettifiche ed ampliamenti stradali


Aree da acquisire per servizi e spazi pubblici

- Interventi prioritari per l'integrazione del sistema delle attrezzature pubbliche
- 1. Verde e attrezzature pubbliche del "Podere Toselli"
- 2. Ampliamento del centro sportivo comunale
- 3. Nuova sede municipale
- 4. Ampliamento del cimitero di Barbaiana
- 5. Centro civico Grancia Pagliera
- 6. Nuovo ponte
- 7. Casa delle associazioni
- 8. Caserma dei Carabinieri
- 9. Campo fotovoltaico cascina Panigadi


- Ambiti di trasformazione individuati dal Documento di Piano
- Comparti assoggettati a piano attuativo dal Piano delle Regole
- Aree speciali del complesso ex industriale Alfa Romeo

- Aree del Parco locale della valle del torrente Lura
- Confine comunale

N.B.: Sono rappresentate nella tavola anche le aree già cedute nel contesto dell'esecuzione dei piani attuativi vigenti, ancorché non esauri

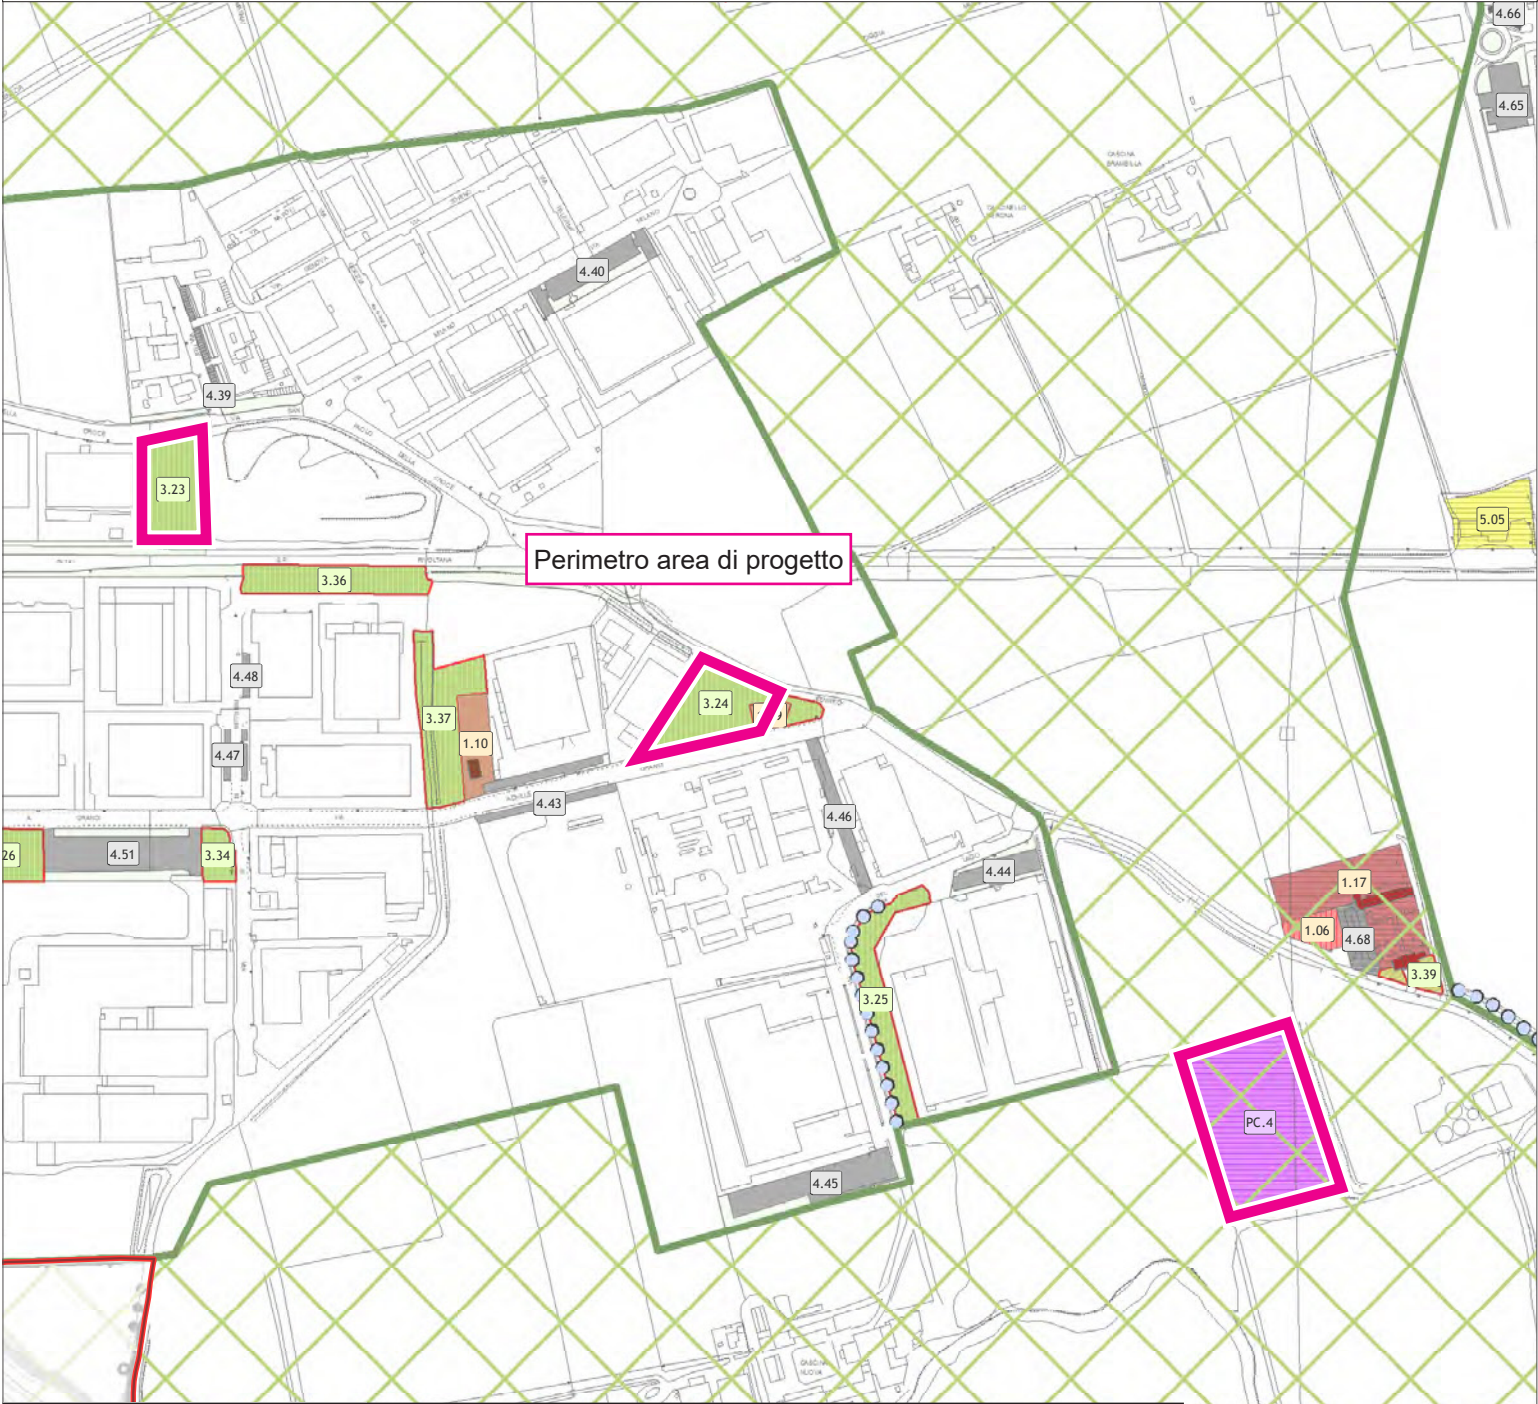

IL SISTEMA DEI SERVIZI Servizi di carattere generale - Categoria 1 - Attrezzature culturali - Attrezzature pubbliche - Attrezzature religiose - Attrezzature sociali - Attrezzature polivalenti - Impianti tecnologici Servizi per l'istruzione - Categoria 2 - Istruzione inferiore infanzia - Istruzione inferiore primaria Servizi a verde e sport - Categoria 3 - Verde fruibile legato alla residenza - Verde non fruibile legato alla residenza - Verde fruibile legato al produttivo			- Verde non fruibile legato al produttivo - Verde fruibile legato da altro - Verde non fruibile legato ad altro - Sport fruibile legato alla residenza Servizi per la mobilità - Categoria 4 - Sosta fruibile legata alla residenza - Sosta fruibile legata al produttivo di cui privata - Sosta fruibile legata ad altro di cui privata Servizi per la distribuzione carburanti - Categoria 5 - Stazioni distribuzione carburanti IL SISTEMA DELLE CICLOPEDONALI - Ciclopedonali esistenti 4.912 m			IL SISTEMA DEI SERVIZI SOVRA LOCALI - Parco Agricolo sud Milano LA FRUIBILITA' DEL SISTEMA DEI SERVIZI - Fruibile - Non fruibile - Fruibile - Non fruibile - Fruibile - Non fruibile - Servizi legati alla residenza - Servizi legati al produttivo - Servizi legati ad altro		
--	--	--	--	--	--	---	--	--

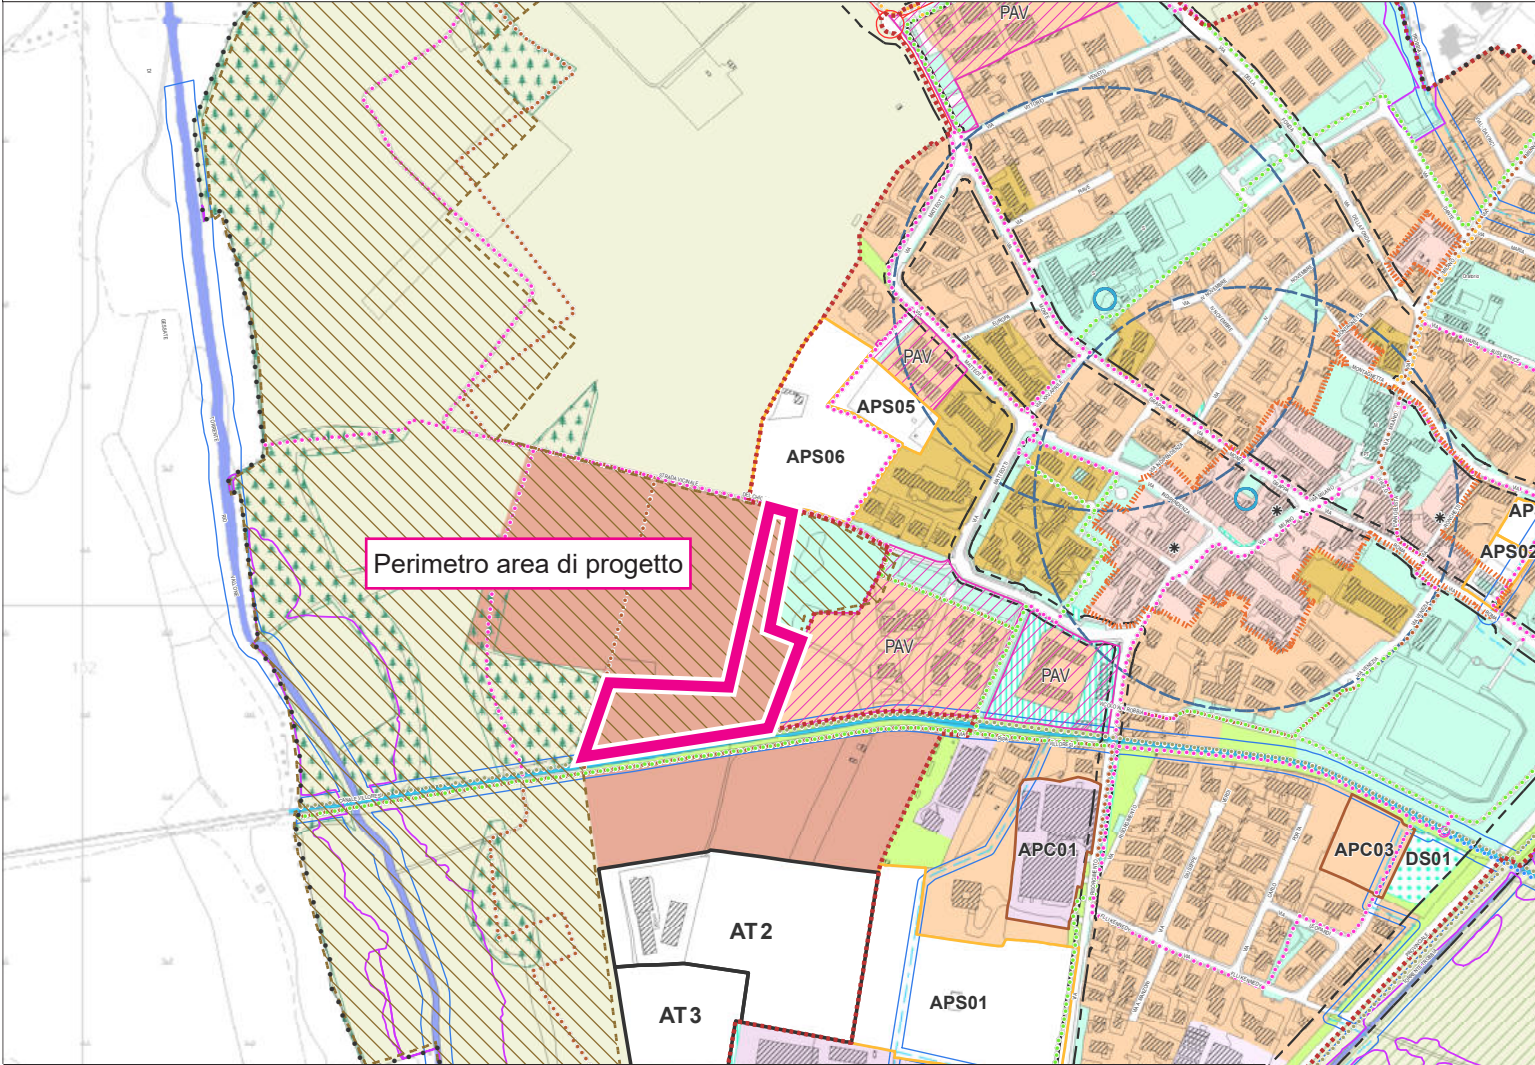

AMBITI SOGGETTI ALLA DISCIPLINA DEL PIANO DELLE REGOLE

AREE DEL TESSUTO URBANO CONSOLIDATO

- Tessuto Urbano Consolidato (TUC) (ai sensi dell'art.10, c. 1, let. a della Lr. 12/2005 s.m.i.)
- Perimetro dei Nuclei di Antica Formazione (NAF) (art. 14 Nta del PR)
- Aree A - Nuclei di Antica Formazione (art. 14 Nta del PR)
- Beni di interesse storico e artistico vincolati ai sensi del D.lgs n.42/2004

Tessuto edificato di recente formazione

Ambiti a carattere prevalentemente residenziale

- Ambito R1 - Ambiti a media/alta densità (art. 15 Nta del PR)
- Ambito R2 - Ambiti a media/bassa densità (art. 15 Nta del PR)
- Ambito R3 - Ambito ad assetto definito (art. 15 Nta del PR)

Ambiti con disciplina particolare

- Ambiti a prescrizione specifica (art. 16 Nta del PR)
- Ambiti a pianificazione convenzionata (art. 15.2 Nta del PR)
- Ambiti a pianificazione vigente (art. 11 Nta del PR)

Ambiti a carattere prevalentemente non residenziale

- Ambito P1 - Ambito delle attività produttive consolidate (art.17 Nta del PR)
- Ambito P2 - Ambito delle attività economiche non produttive (art.18 Nta del PR)
- Ambito P3 - Ambiti per impianti a distribuzione del carburante (art.19 Nta del PR)
- Ambiti VC - ambiti a verde di connessione ambientale ineditabili (art.20 Nta del PR)

AREE NON ANTROPIZZATE ALL'ESTERNO DEL TESSUTO URBANO CONSOLIDATO

- Aree destinate all'agricoltura
- Area AS - Aree destinate all'agricoltura di interesse strategico (art. 21 Nta del PR)
- Proposta di ampliamento degli ambiti destinati all'attività agricola di interesse strategico
- Ambiti agricoli di rilevanza paesaggistica (art.42 Nda PTM di Milano)
- Edifici non legati all'attività agricola in ambiente agricolo (art. 21 Nta del PR)

Aree di rilevanza paesistico-ambientale e concorrenti alla costruzione della rete ecologica

- Aree boscate PIF (art.22 Nta del PR)
- Parco Agricolo Nord Est (P.A.N.E.) (art.23 Nta del PR)

Previsioni di viabilità

- Previsione di nuove strade ed allargamenti (art. 19 Nta del PS)

AMBITI SOGGETTI ALLA DISCIPLINA DEL DOCUMENTO DI PIANO

- AT1, AT2, AT3 Ambiti di Trasformazione (Allegato 1 alle Nta del DP)

AMBITI SOGGETTI ALLA DISCIPLINA DEL PIANO DEI SERVIZI

- Servizi esistenti (art. 2 Nta del PS)
- Servizi in previsione (art. 3 Nta del PS)
- Destinazioni a servizio (art. 4.5 Nta del PS)
- Percorsi della mobilità debole esistente
- Percorsi e sottopassi/sovrappassi legati alla mobilità debole in previsione (art. 5 Nta del PS)
- Sentieri e strade campestri (art. 5 Nta del PS)
- Percorsi della mobilità debole in previsione del PTM (di supporto in programma, MIBICI)
- Percorsi della mobilità debole in previsione del PCIR (percorso n. 6 "Villoresi")
- Percorsi della mobilità debole in previsione del Progetto di Fattibilità Tecnico economica della zona omogenea "Adda - Martesana"
- Appartamenti di proprietà comunale

VINCOLI AMMINISTRATIVI

- Aree e fasce di rispetto amministrativo
- Fascia di arretramento stradale (ex Dpr. 495/92, in base alla classificazione contenuta nell'art.2 del D.Lgs. 285/92 "Nuovo Codice della Strada" (fonte: PGT approvato 2017)
- Zona di rispetto cimiteriale (ex R.D. 27 luglio 1934, n.1265, modificato dalla Legge n.166 del 01/08/2002, Dpr. 10 settembre 1990, n.28, art.57 e Regolamento Regionale n.6 del 09/11/2004) (fonte: PGT approvato 2017)
- Linea alta tensione e relativo Dpa (fonte: nuovo PGT)

Vincoli idrogeologici (fonte: aggiornamento studio geologico 2022)


- Zona di tutela assoluta 10 metri dai pozzi (ex D.Lgs. 3 aprile 2006, n.152, Dgr. 10 aprile 2003, n.VII/12693)
- Zona di rispetto 200 metri dai pozzi (ex D.Lgs. 3 aprile 2006, n.152, Dgr. 10 aprile 2003 n.VII/12693)
- Fattibilità geologica (fonte: aggiornamento studio geologico 2022)

Classe IV

Reticolo idrico (fonte: Consorzio Est Ticino Villoresi)

- Reticolo idrico consortile
- Reticolo idrico principale
- Reticolo idrico minore

- Fascia di rispetto del reticolo idrico, Dgr. 18/12/2017, n. X/7581

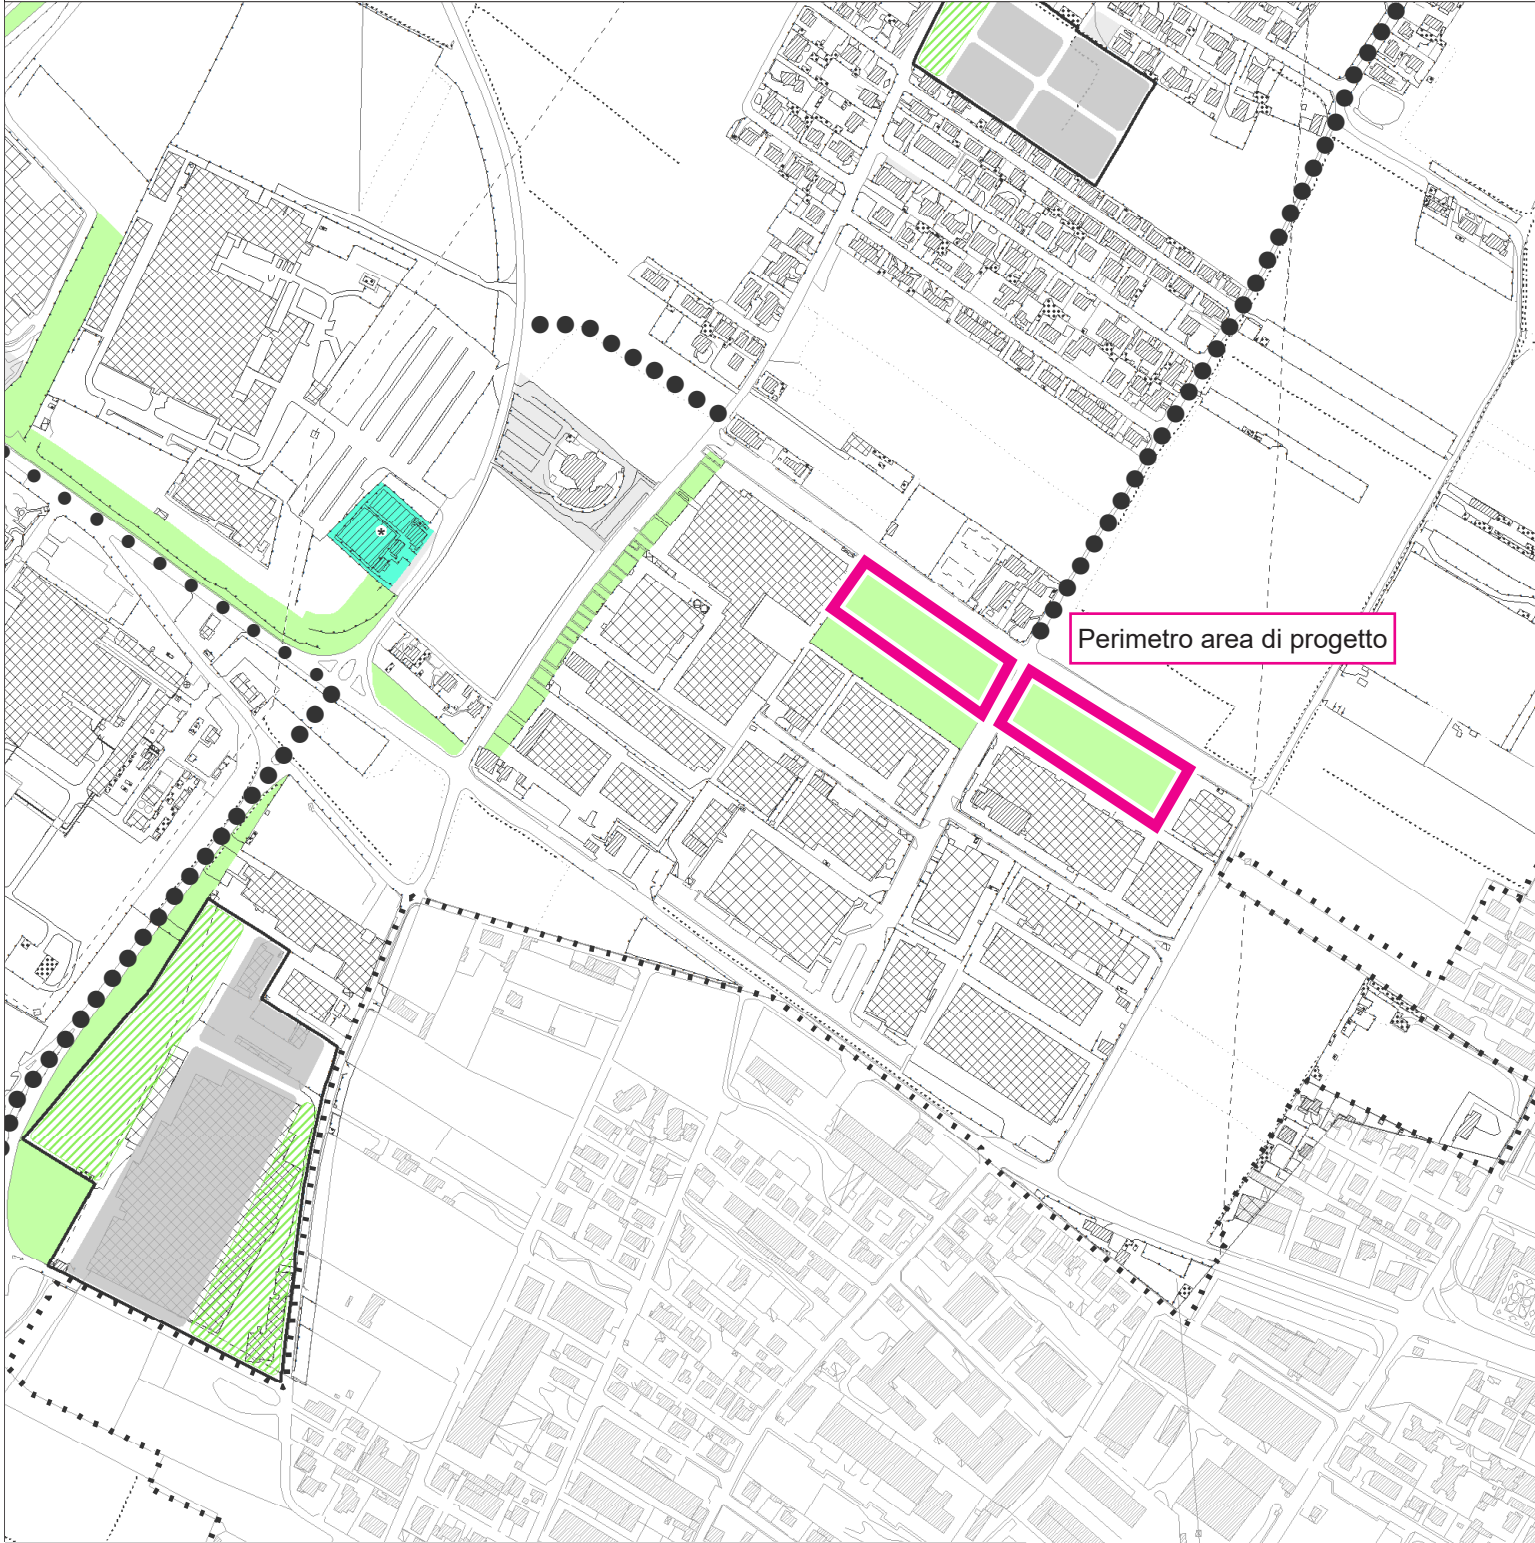


Servizi e spazi pubblici esistenti

- Istruzione
- Attrezzature civiche e socioassistenziali
- Attrezzature religiose
- Verde pubblico e orti familiari
- Attrezzature sportive pubbliche e (*) private
- Parcheggi
- Impianti tecnologici di interesse pubblico
- Vasche di laminazione del torrente Bozzente

Nuove aree per servizi e spazi pubblici o di uso pubblico

- Nuove aree per servizi e spazi pubblici o di uso pubblico
- Aree da acquisire alla proprietà comunale
- Individuazione degli Ambiti di Trasformazione del Documento di Piano e delle relative aree di cessione
- Viabilità
- Tracciato della nuova viabilità
- Viabilità da riqualificare

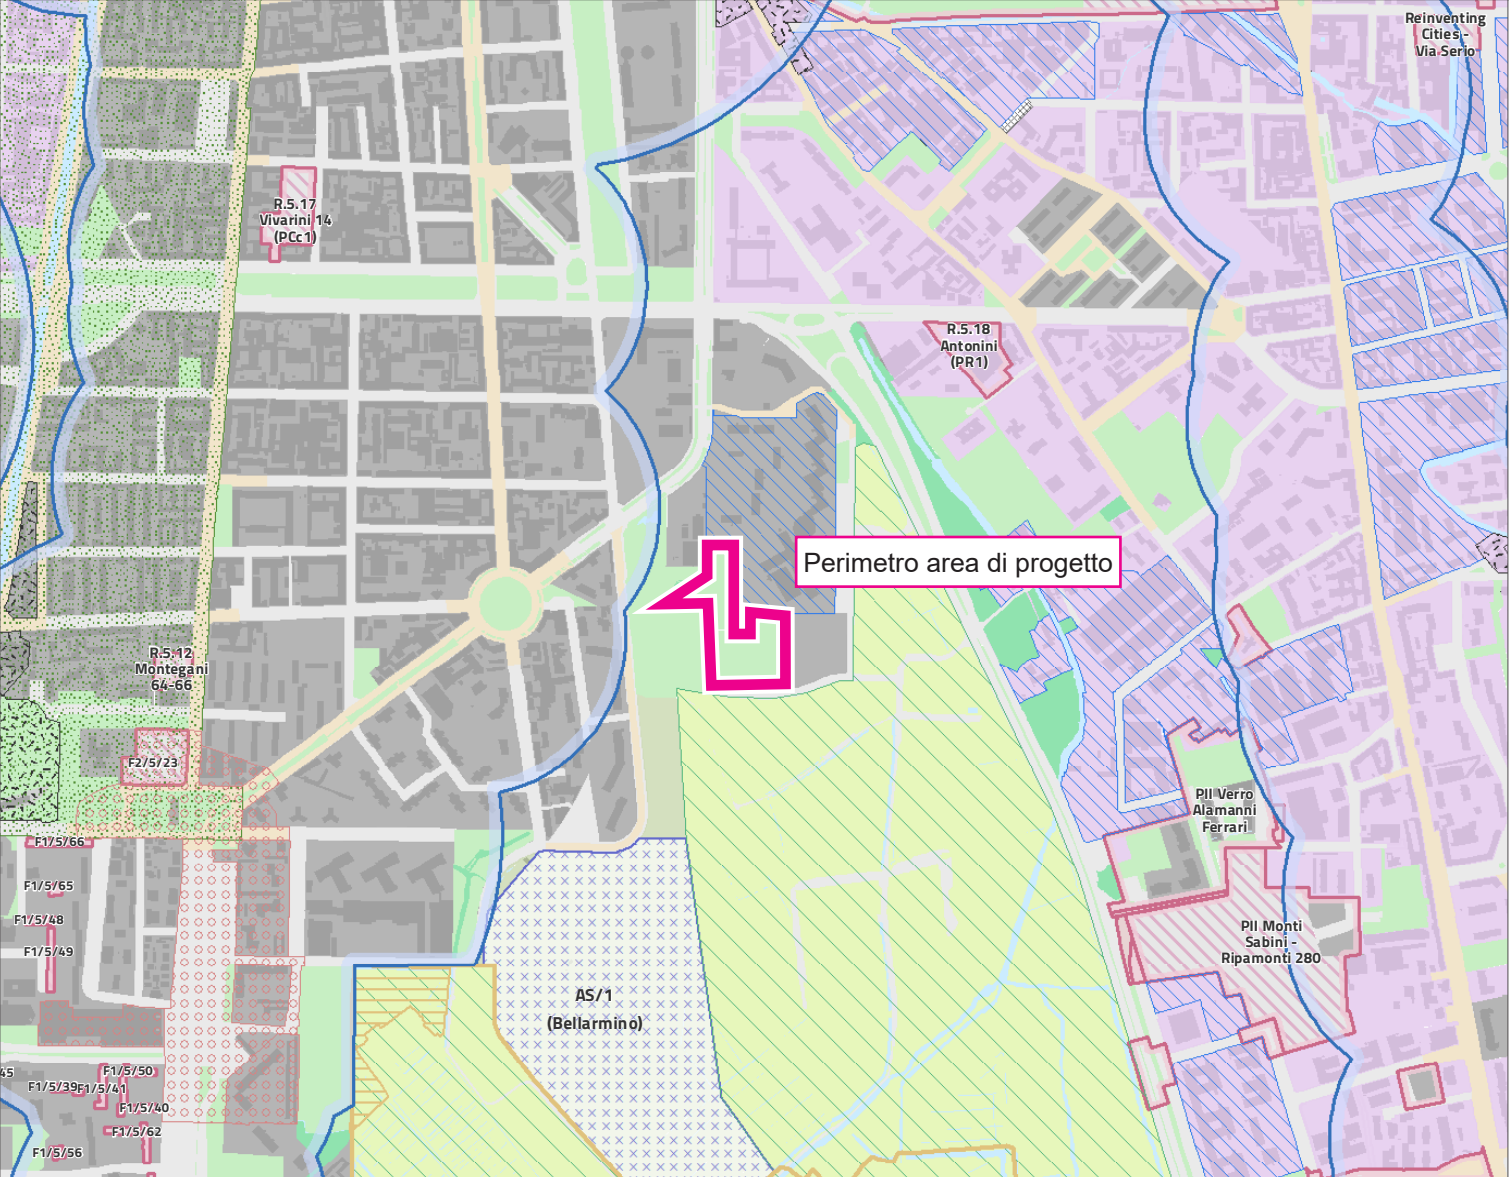

TUC - Tessuto urbano consolidato NAF - Nuclei di antica formazione (Art. 19) ADR - Ambiti contraddistinti da un disegno urbano riconoscibile (Art. 21) ARU - Ambiti di Rinnovamento Urbano (Art. 23)	
Rigenerazione ARU - Ambiti di Rinnovamento Urbano Rigenerazione ambientale (Art. 15.3) Piazze (Art. 15.4) Nodi di interscambio (Art. 15.5) Nuclei storici esterni (Art. 15.6) Spazi a vocazione pedonale (Art. 15.6) Grandi funzioni urbane (Art. 16) Sottoambiti	
Accessibilità Ambiti caratterizzati da elevati livelli di accessibilità alle reti di trasporto pubblico (Art. 17)	
Aree destinate all'agricoltura Ambiti destinati all'attività agricola di interesse strategico (Art. 24 - Art. 60, NTA PTC) Aree agricole di livello comunale (Art. 24)	
Parchi Regionali e PLUS Parco Agricolo Sud Milano (Art. 35.1) Territori agricoli di cintura metropolitana (Art. 25, NTA PTC) Territori agricoli e verde di cintura urbana - ambito dei piani di cintura urbana (Art. 26, NTA PTC) Territori di collegamento tra città e campagna - fruizione (Art. 27, NTA PTC) Parco Nord Milano (Art. 35.2) Parco Agricolo Ticinello (PAT) Area sottoposta a DPR 327/01 art.9 Aree interessate da Parchi Locali di Interesse Sovracomunale (Art. 35.3) PLUS Media Valle del Lambro Proposta PLUS Martesana	
Piani attuativi obbligatori Piani attuativi obbligatori (PA) (Art. 26)	
Norme transitorie e finali Ambiti interessati da provvedimenti in itinere approvati e adottati (Art. 52) Sistemazioni superficiali M4 L'efficacia della pianificazione dell'area ricompresa nell'ex perimetro ADP Cerba è subordinata alla formale pronuncia di decadenza dell'ADP da parte del Collegio di Vigilanza	
Infrastrutture per la mobilità e il trasporto pubblico Infrastrutture viarie, ferroviarie e aeroportuali esistenti (Art. B.3 NA PdS) Aree per la mobilità stradale di nuova previsione (pertinenze indirette) (Art. B.4 NA PdS) Aree per la mobilità stradale di nuova previsione poste all'interno di ambiti disciplinati da provvedimenti in itinere o dal Piano dei Servizi (Art. B.4 NA PdS) Aree per i depositi dei trasporti metropolitani di nuova previsione (pertinenze indirette) (Art. B.4 NA PdS)	
Verde urbano Verde urbano esistente (Art. B.2 NA PdS)	
Aree per l'edilizia residenziale sociale di nuova previsione Aree per l'edilizia residenziale sociale (ERS) (Art. B.5 NA PdS)	
Ambito sottoposto a tutela paesaggistica tra Naviglio Grande e Pavese (Art. 136 del DLgs n. 42/2004) Ambito con norme e criteri per la tutela delle aree a verde, per la conservazione e la valorizzazione del tessuto edificato e per gli interventi puntuali (DGR n. V/6221 del 30/12/1994)	
Corsi d'acqua Idrografia superficiale (Art. 50) Ambito interessato dal progetto di riapertura dei Navigli (Art. 51)	

