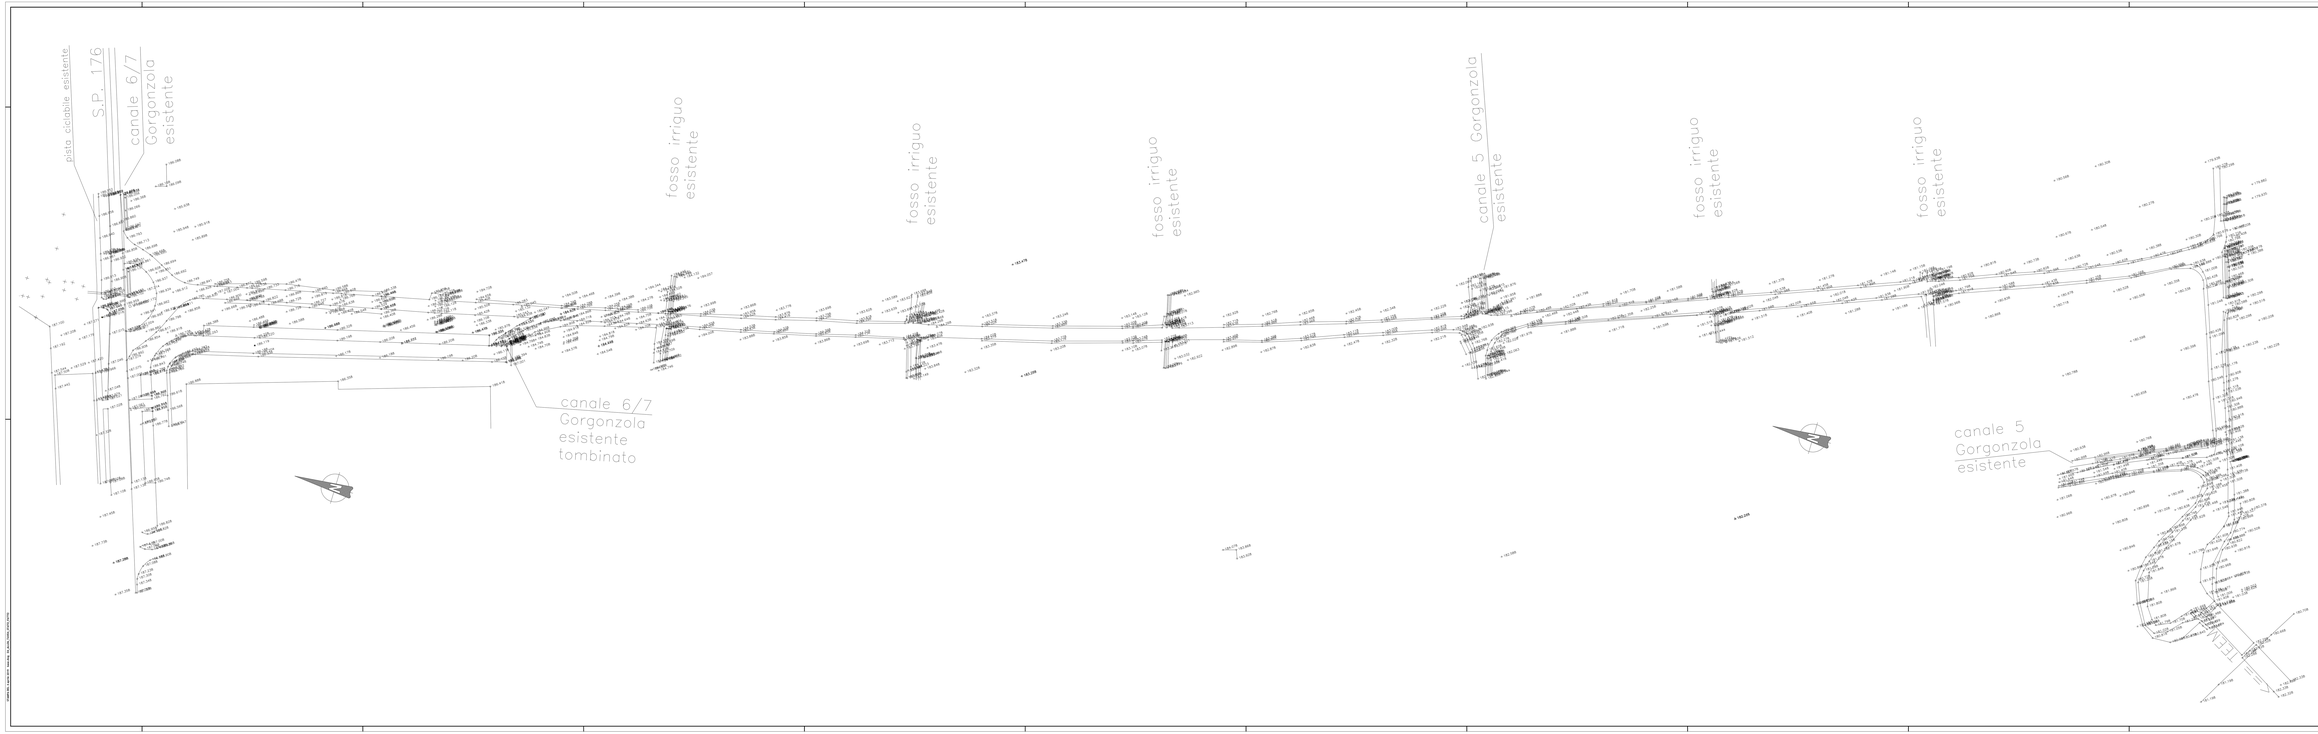

ALLEGATO N° **06**

IL PROGETTISTA
(ing. Claudio Ferrari)

RESPONSABILE DEL PROCEDIMENTO
(arch. Susanna Marinoni)

IL DIRETTORE DEL SETTORE ad Interim
(dott. ing. Giuseppe Mainetti)

Città metropolitana di Milano
Area Infrastrutture
Settore strade, viabilità e sicurezza stradale

S.P.n. 216 "Manate-Gessate"
Variante Nord alla S.P.n.216 "Manate-Gessate" e variante Ovest alla S.P.n. 176 "Gessate-Bellusco" in comune di Gessate
I LOTTO
PROGETTO DEFINITIVO DELLA CDS
PLANIMETRIA STATO DI FATTO

Tavola numero		Aggiornata n.	Data
04	Aprile 2019	/ /	
	Scala: 1:500	Aggiornata n.	Data
		/ /	

Ingegneria
Ing. Claudio Ferrari

Geometria - Disegnatore
geomtra M. Rosari - S. Ottavian