




Autore: Regione Lombardia

Scala: 1:7,000

Commenti:

**ALL. B - FOGLIO 214 - ALLEGATO ALL'AVVIO DEL PROCEDIMENTO**

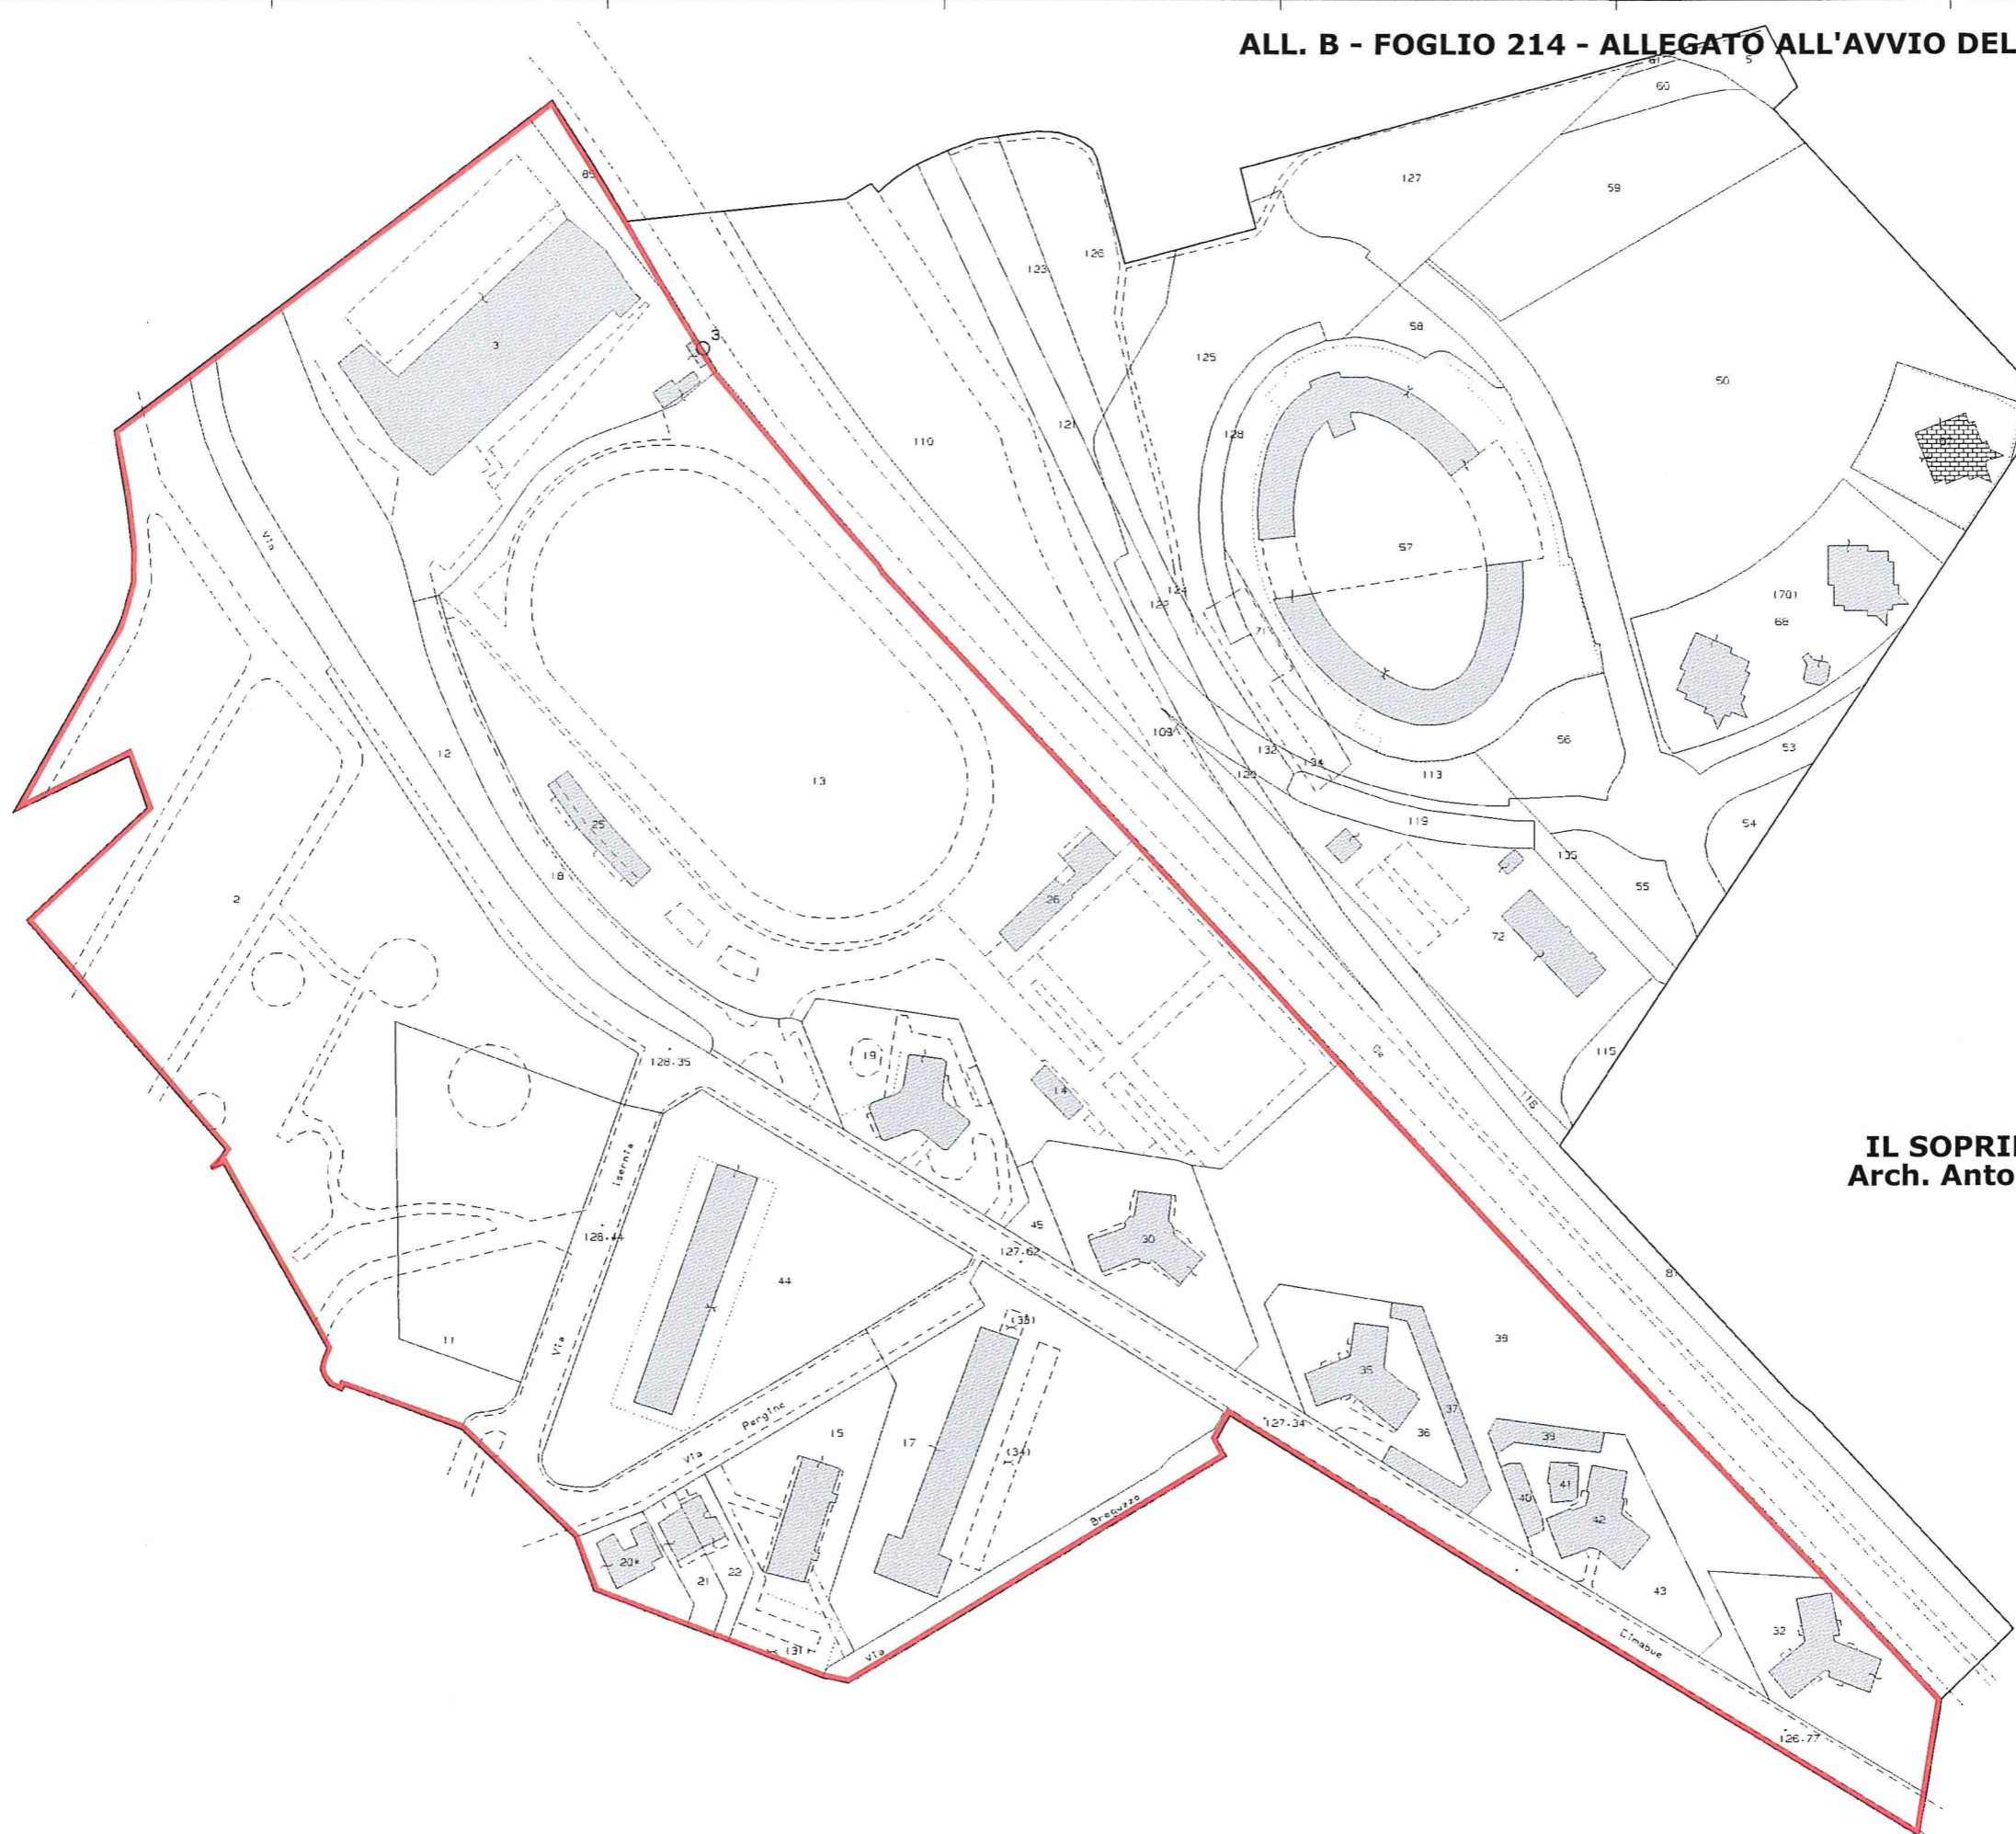

**IL SOPRINTENDENTE  
Arch. Antonella Ranaldi**

N=5037100


E=1510600

Scala originale: 1:1000  
Dimensione cornice: 776.000 x 552.000 metri

Comune: (MI) MILANO  
Foglio: 214

6-Mag-2022 12:34:20  
Protocollo pratica T193854/2022

**ALL. B - FOGLIO 215 - ALLEGATO ALL'AVVIO DEL PROCEDIMENTO**

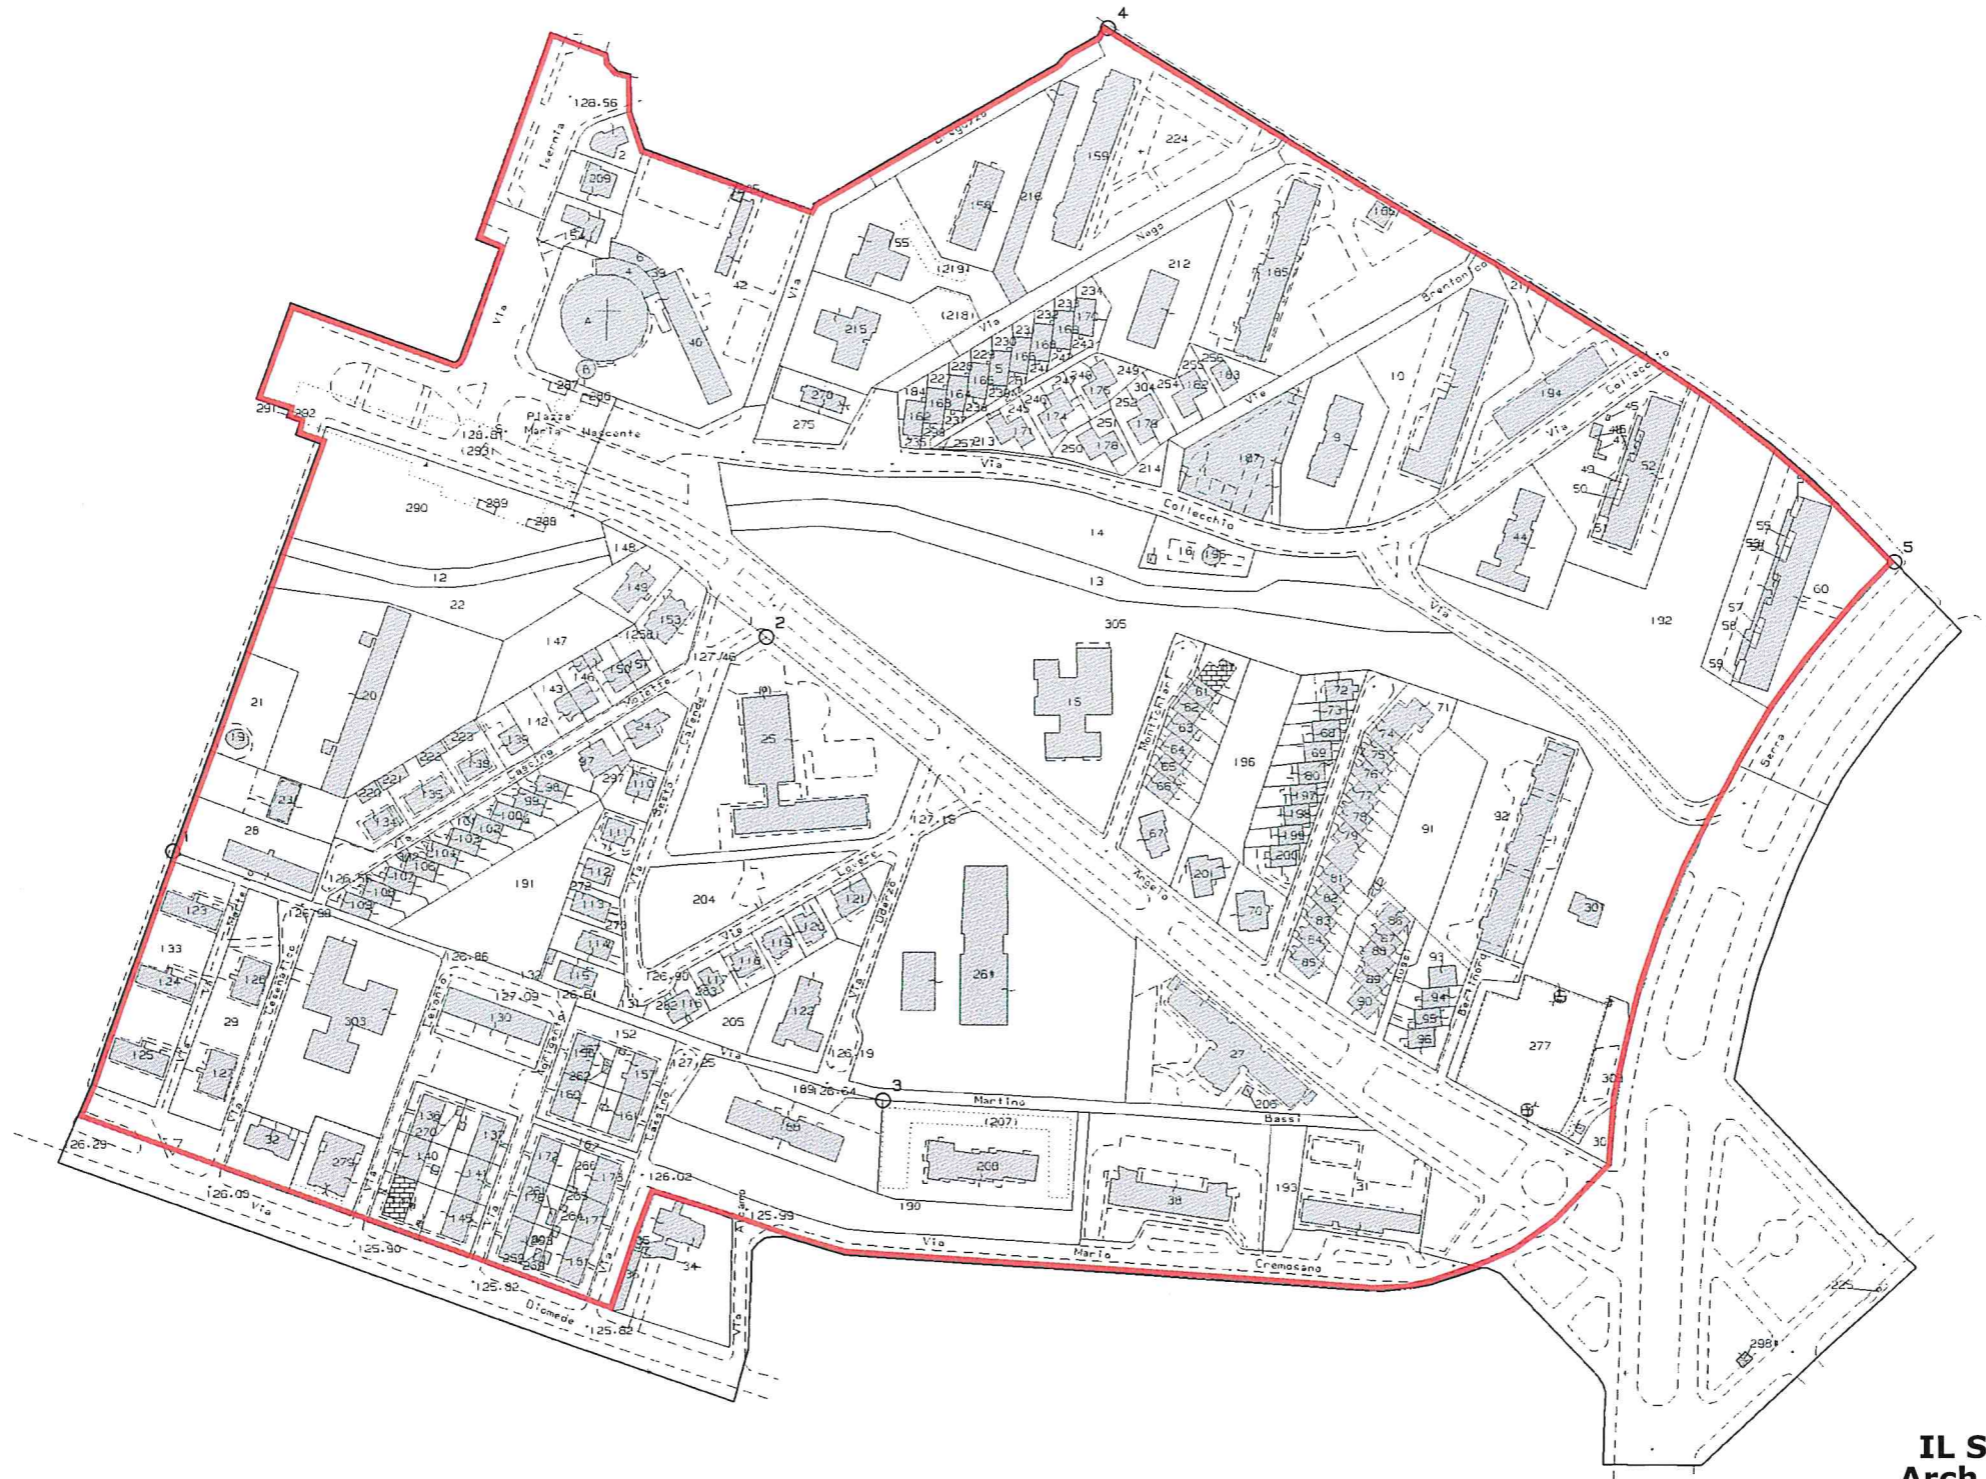

**IL SOPRINTENDENTE  
Arch. Antonella Ranaldi**

N=5036500


E=1510400

Scala originale: 1:1000  
Dimensione cornice: 1164.000 x 828.000 metri

6-Mag-2022 12:35:13  
Protocollo pratica T194514/2022

Comune: (MI) MILANO  
Foglio: 215

ALL. B - FOGLIO 212 - ALLEGATO ALL'AVVIO DEL PROCEDIMENTO

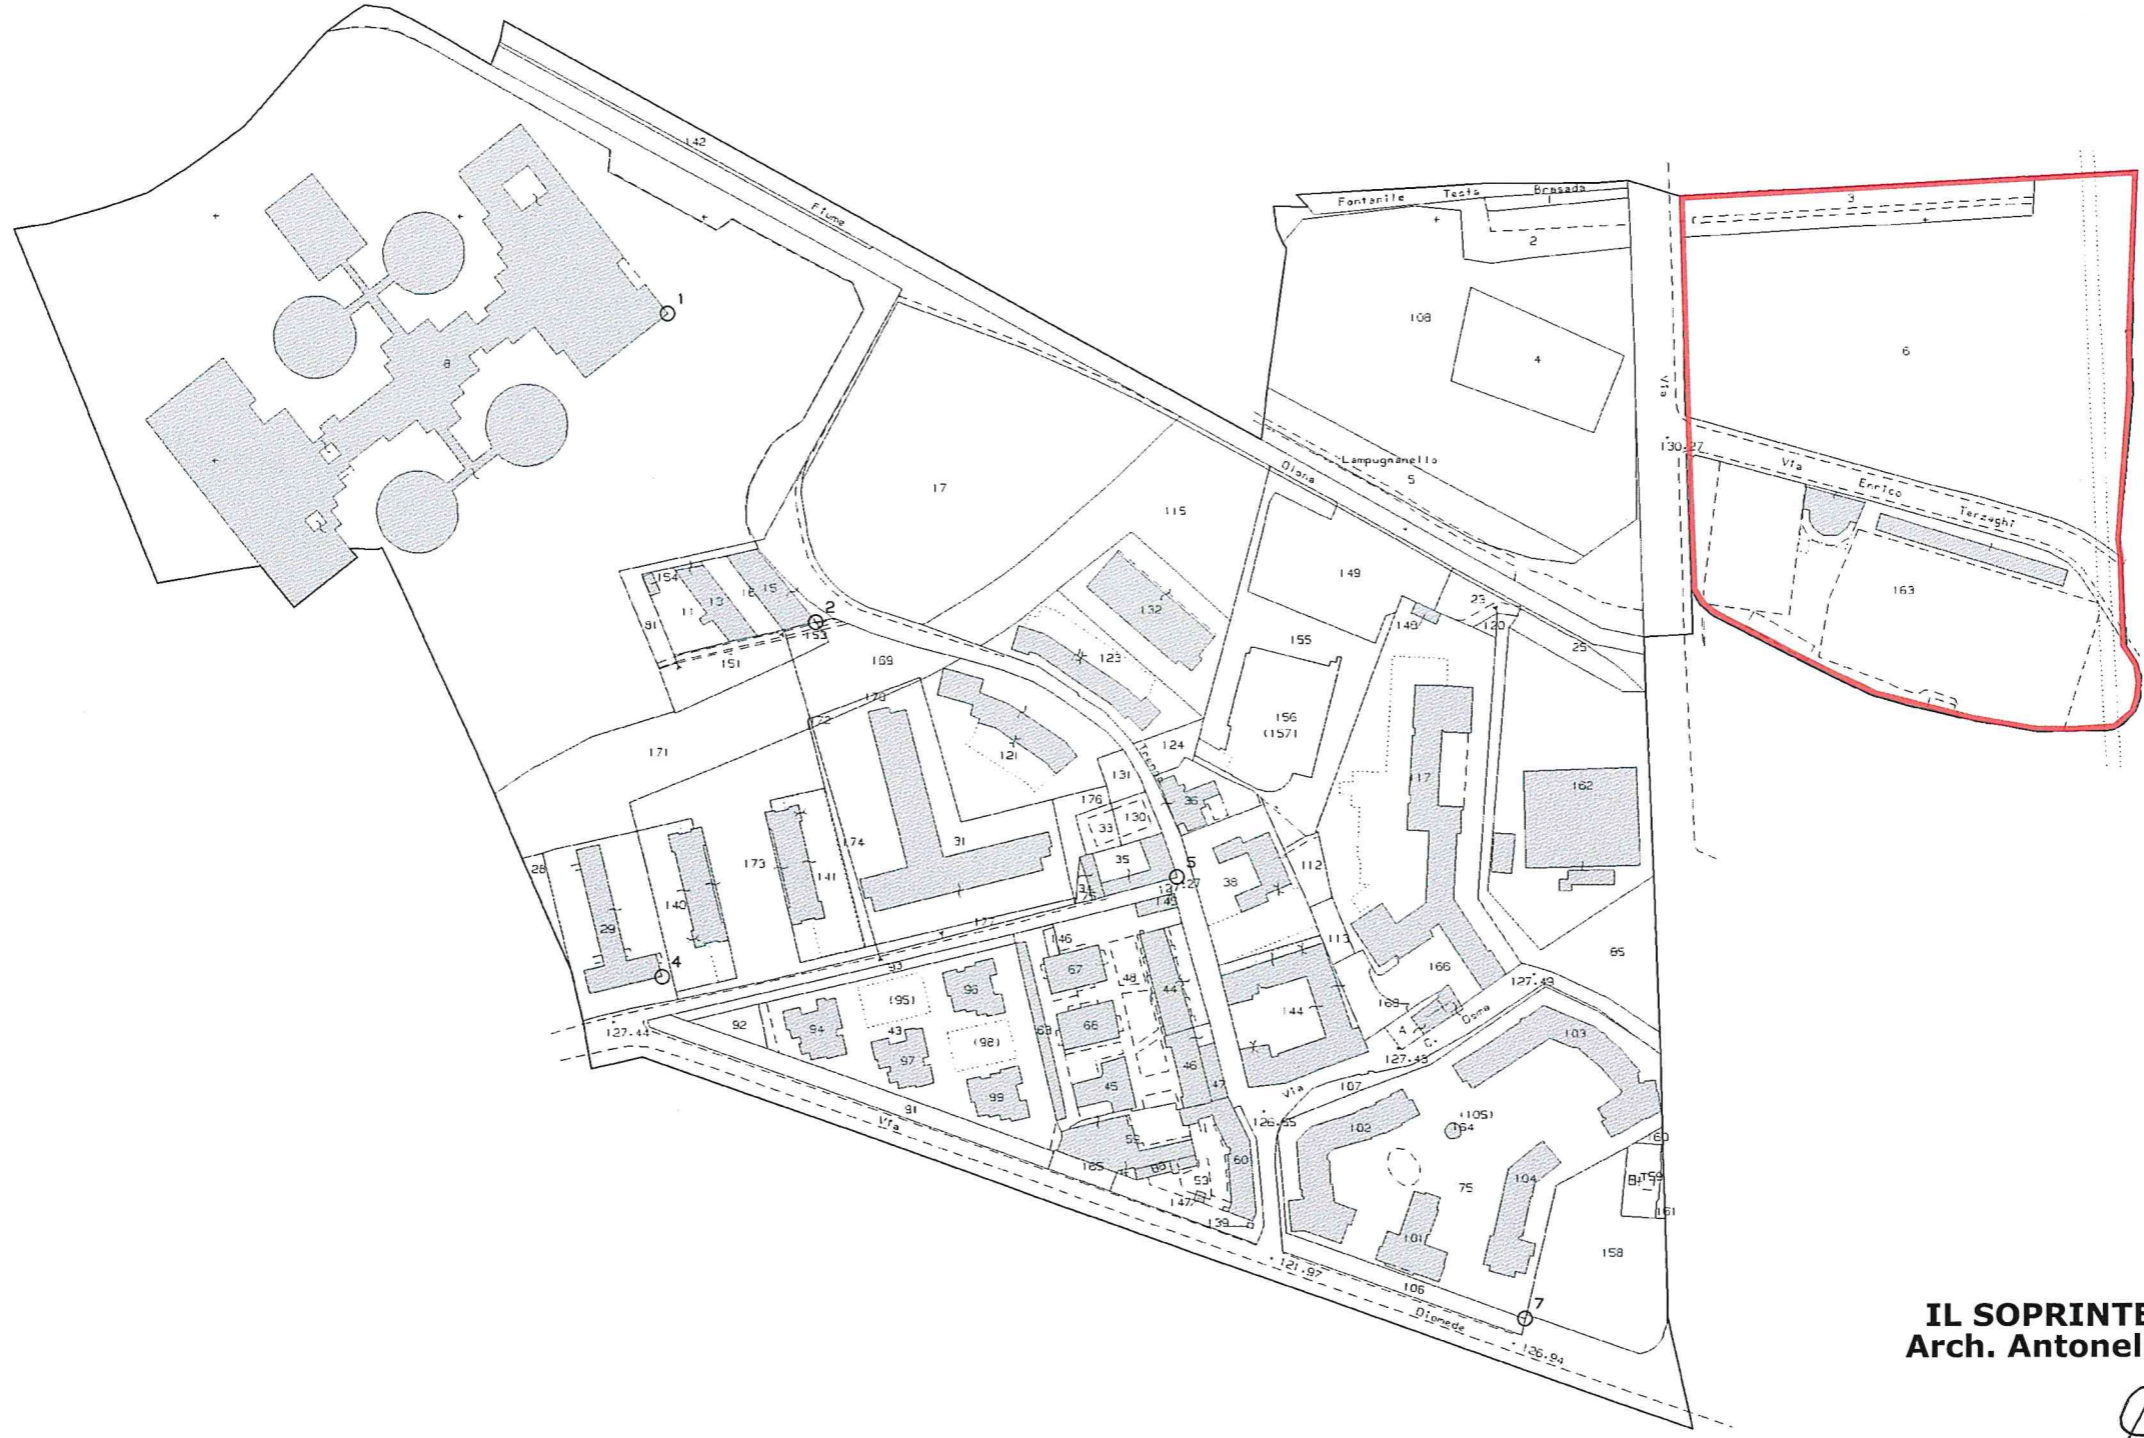

IL SOPRINTENDENTE  
Arch. Antonella Ranaldi

N=5036700

E=1509400

6-Mag-2022 15:10:35  
Protocollo pratica T262028/2022


Scala originale: 1:1000  
Dimensione cornice: 1164.000 x 828.000 metri

Comune: (MI) MILANO  
Foglio: 212

ALL. B - FOGLIO 178 - ALLEGATO ALL'AVVIO DEL PROCEDIMENTO


N=5037300

E=1510100

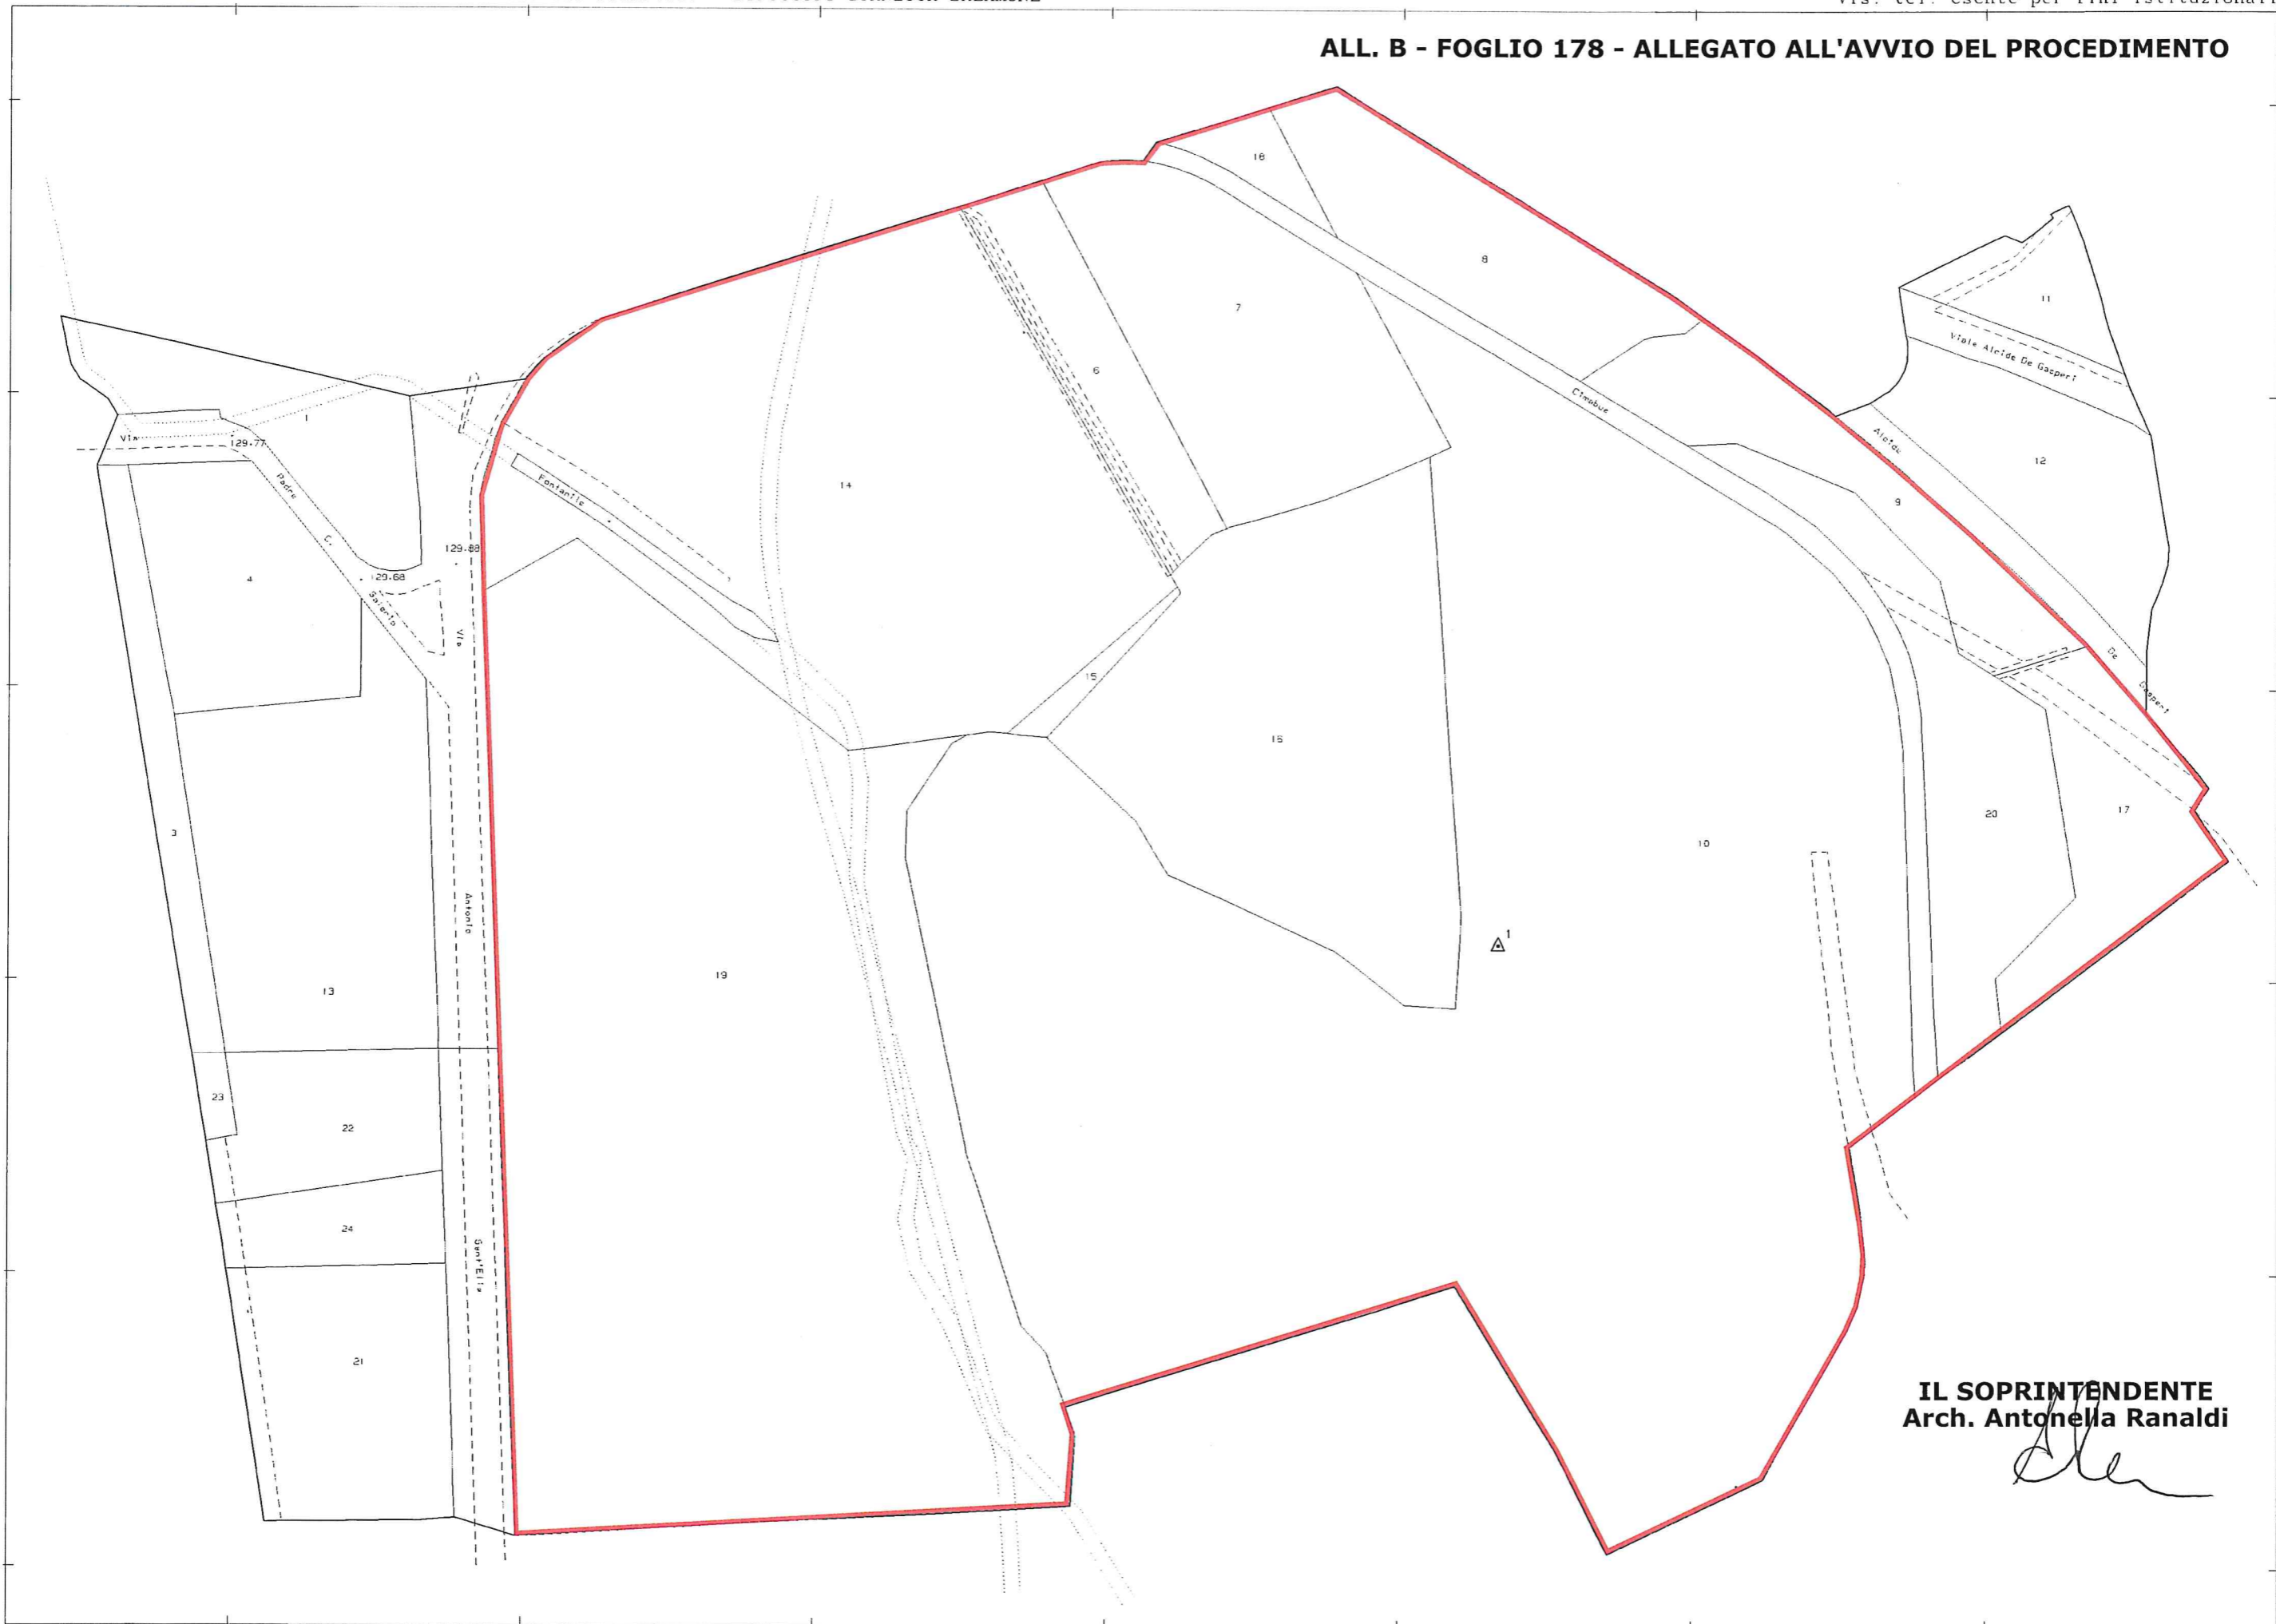

**IL SOPRINTENDENTE**  
**Arch. Antonella Ranaldi**

ALL. B - FOGLIO 213 - ALLEGATO ALL'AVVIO DEL PROCEDIMENTO

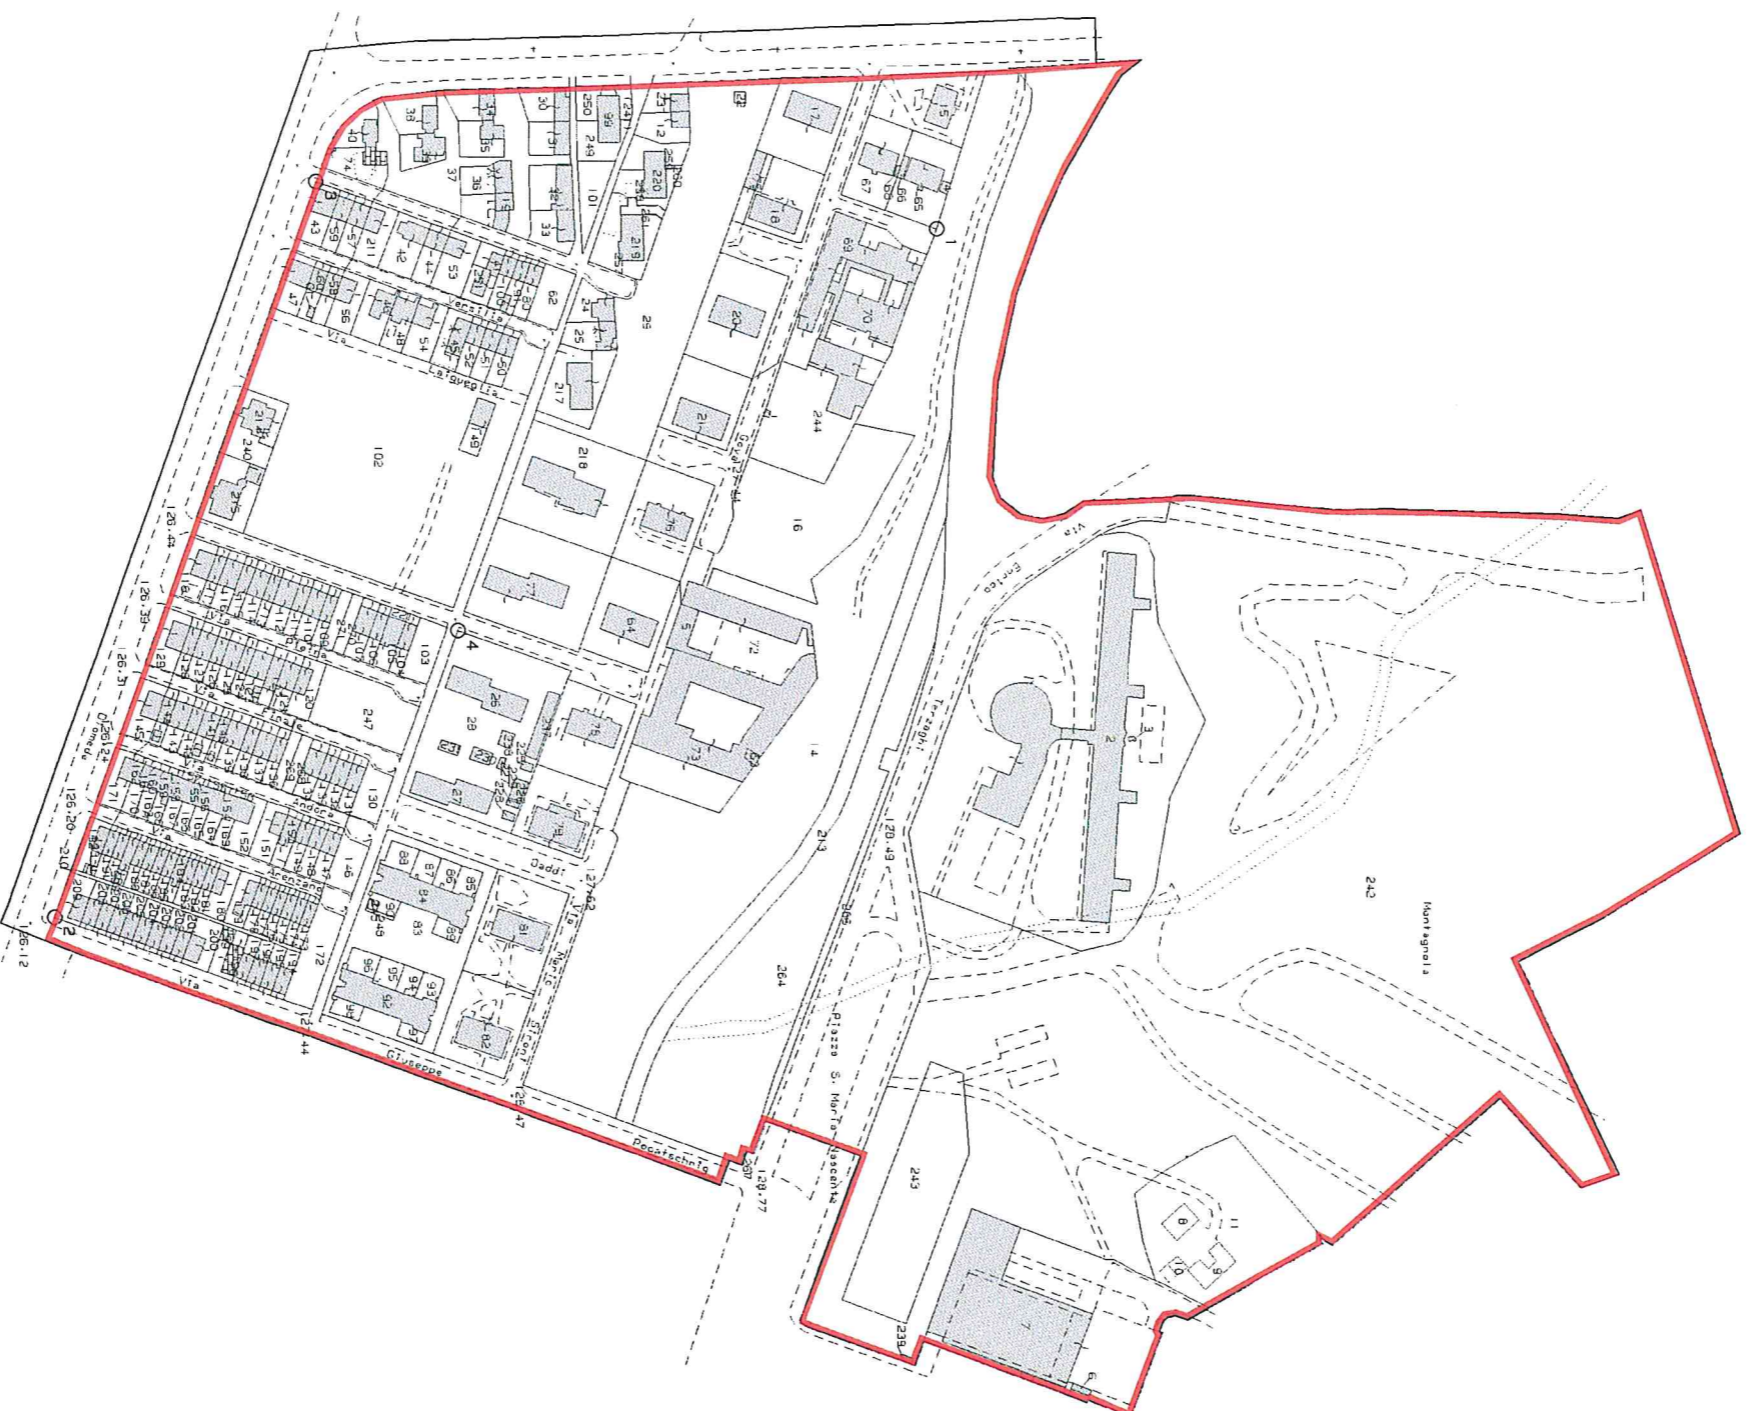

**IL SOPRINTENDENTE**  
**Arch. Antonella Ranaldi**

