

Fascicolo 11.15\2021\39

Pagina

**Regione Lombardia**  
**Direzione Generale Trasporti e Mobilità**  
**Servizio Opere di Viabilità**  
[infrastrutture\\_e\\_mobilita@pec.regione.lombardia.it](mailto:infrastrutture_e_mobilita@pec.regione.lombardia.it)

**Prefettura di Milano**  
[protocollo.prefmi@pec.interno.it](mailto:protocollo.prefmi@pec.interno.it)

**Comando Sezione**  
**Polizia Stradale di Milano**  
[sezpolstrada.mi@pecps.poliziadistato.it](mailto:sezpolstrada.mi@pecps.poliziadistato.it)

**Comando Provinciale dei Carabinieri**  
[tmi23858@pec.carabinieri.it](mailto:tmi23858@pec.carabinieri.it)

**Agenzia del Trasporto Pubblico Locale  
del Bacino della Citta' Metropolitana  
di Milano Monza e Brianza Lodi e Pavia**  
[luca.tosi@pec.agenziatpl.it](mailto:luca.tosi@pec.agenziatpl.it)

**Città Metropolitana di Milano**  
**Servizio concessioni e valorizzazione  
demanio stradale**

**Al Comando Provinciale Vigili del Fuoco**  
[com.milano@cert.vigilfuoco.it](mailto:com.milano@cert.vigilfuoco.it)

**AREU Centrale operativa 118**  
[protocollo@pec.areu.lombardia.it](mailto:protocollo@pec.areu.lombardia.it)

**Comune di Settala**  
**Comune di Paullo**

**Impresa: GI.MA.CO. Costruzioni S.r.l.**  
[gimacos@pec.it](mailto:gimacos@pec.it)

Al Capo Cantoniere: Calza Claudio

### Trasmissione Ordinanza

Si trasmette Ordinanza per apertura al traffico del tronco in adiacenza alla SP ex SS415 "Paullese" dal km 12+250 al km 12+520, in Comune di Settala e Paullo.

Distinti saluti.

D.D.8201/19  
Per IL DIRETTORE DEL SETTORE  
STRADE, VIABILITA' E SICUREZZA STRADALE  
Ing. Carlo Merlano

Allegato: Ordinanza

**CITTA' METROPOLITANA DI MILANO**  
**FASCICOLO 11.15\2021\39**

**IL SOTTOSCRITTO DIRETTORE DEL SETTORE STRADE, VIABILITA' E SICUREZZA STRADALE**

Premesso

- che il Settore Strade, Viabilità e Sicurezza Stradale - Area Infrastrutture, deve dar corso all'esecuzione dei lavori di Riqualificazione e potenziamento della SP ex SS415 "Paullese" - 2° lotto - 1° Stralcio tratto "A" - Dalla SP39 "della Cerca", alla prog. km 12+746 (intersezione TEEM);

- che dovendo procedere alle lavorazioni lungo l'asse dell'attuale sede stradale della SP es SS415 "Paullese", necessita far transitare il traffico sul tronco in adiacenza all'attuale sede stradale - dal km 11+250 al km 12+520;

Vista la documentazione pervenutaci dall'impresa circa la corretta posa delle barriere stradali nonché di tutti i manufatti presenti lungo la tratta di deviazione;

Considerato che, sulla scorta della documentazione presentata dall'impresa GI.MA.CO. Costruzioni srl, si ritiene percorribile detto nuovo tronco di strada;

Richiamato il combinato disposto degli artt. 5 comma 3 e 6 comma 4 lettera b) del D.L.vo 30.04.92 n° 285.

**O R D I N A**

1. L'apertura del tronco di strada in adiacenza alla SP ex SS415 "Paullese" dal km 11+250 al km 12+520 ed installazione di tutta la segnaletica orizzontale e verticale (prescrizione e di obbligo), come da schema allegato che è parte integrante alla presente ordinanza; realizzazione di nuovo incrocio semaforizzato con SP161 al km 1+250 e realizzazione di rallentatori di velocità ad effetto acustico /vibrante; a decorrere dal 13/10/2021, dalle ore 06:00;
2. Si demanda alla ditta GI.MA.CO. Costruzioni S.r.l. con sede in Delebio (SO) alla Via Maurizio Quadrio n°1, nella persona dell'Ing. Mauro Girola, quale Direttore Tecnico, ogni onere e responsabilità per l'installazione, la sorveglianza anche notturna e la successiva rimozione di tutta la segnaletica stradale (orizzontale, verticale e complementare), che sarà conforme ai dettati del D.L.vo 30.04.92. n. 285 - Codice della Strada e relativo Regolamento di Esecuzione, al Decreto del Ministero delle Infrastrutture e dei Trasporti del 10/07/2002 ed al Decreto del Ministero del Lavoro e delle Politiche Sociali del 22/01/2019;

E' fatto obbligo a chiunque di osservare la presente Ordinanza che sarà resa nota all'utenza mediante l'apposizione dei previsti cartelli di segnaletica stradale di cantiere.

Avverso il presente provvedimento è ammesso il ricorso, al Tribunale Amministrativo Regionale entro 60 gg. dalla pubblicazione. In alternativa, è ammesso ricorso straordinario al Presidente della Repubblica entro 120 gg. dalla pubblicazione.


D.D.8201/19  
Per IL DIRETTORE DEL SETTORE  
STRADE, VIABILITA' E SICUREZZA STRADALE  
Ing. Carlo Merlano

**RIQUALIFICA E POTENZIAMENTO  
DELLA S.S. 415 "PAULLESE"  
LOTTO 2**


1° STRALCIO - tratto A da S.P. 39 "Cerca" a intersezione TEEM

**ALLEGATO - Ordinanza Fase 08**

SCHEMA SEGNALETICA

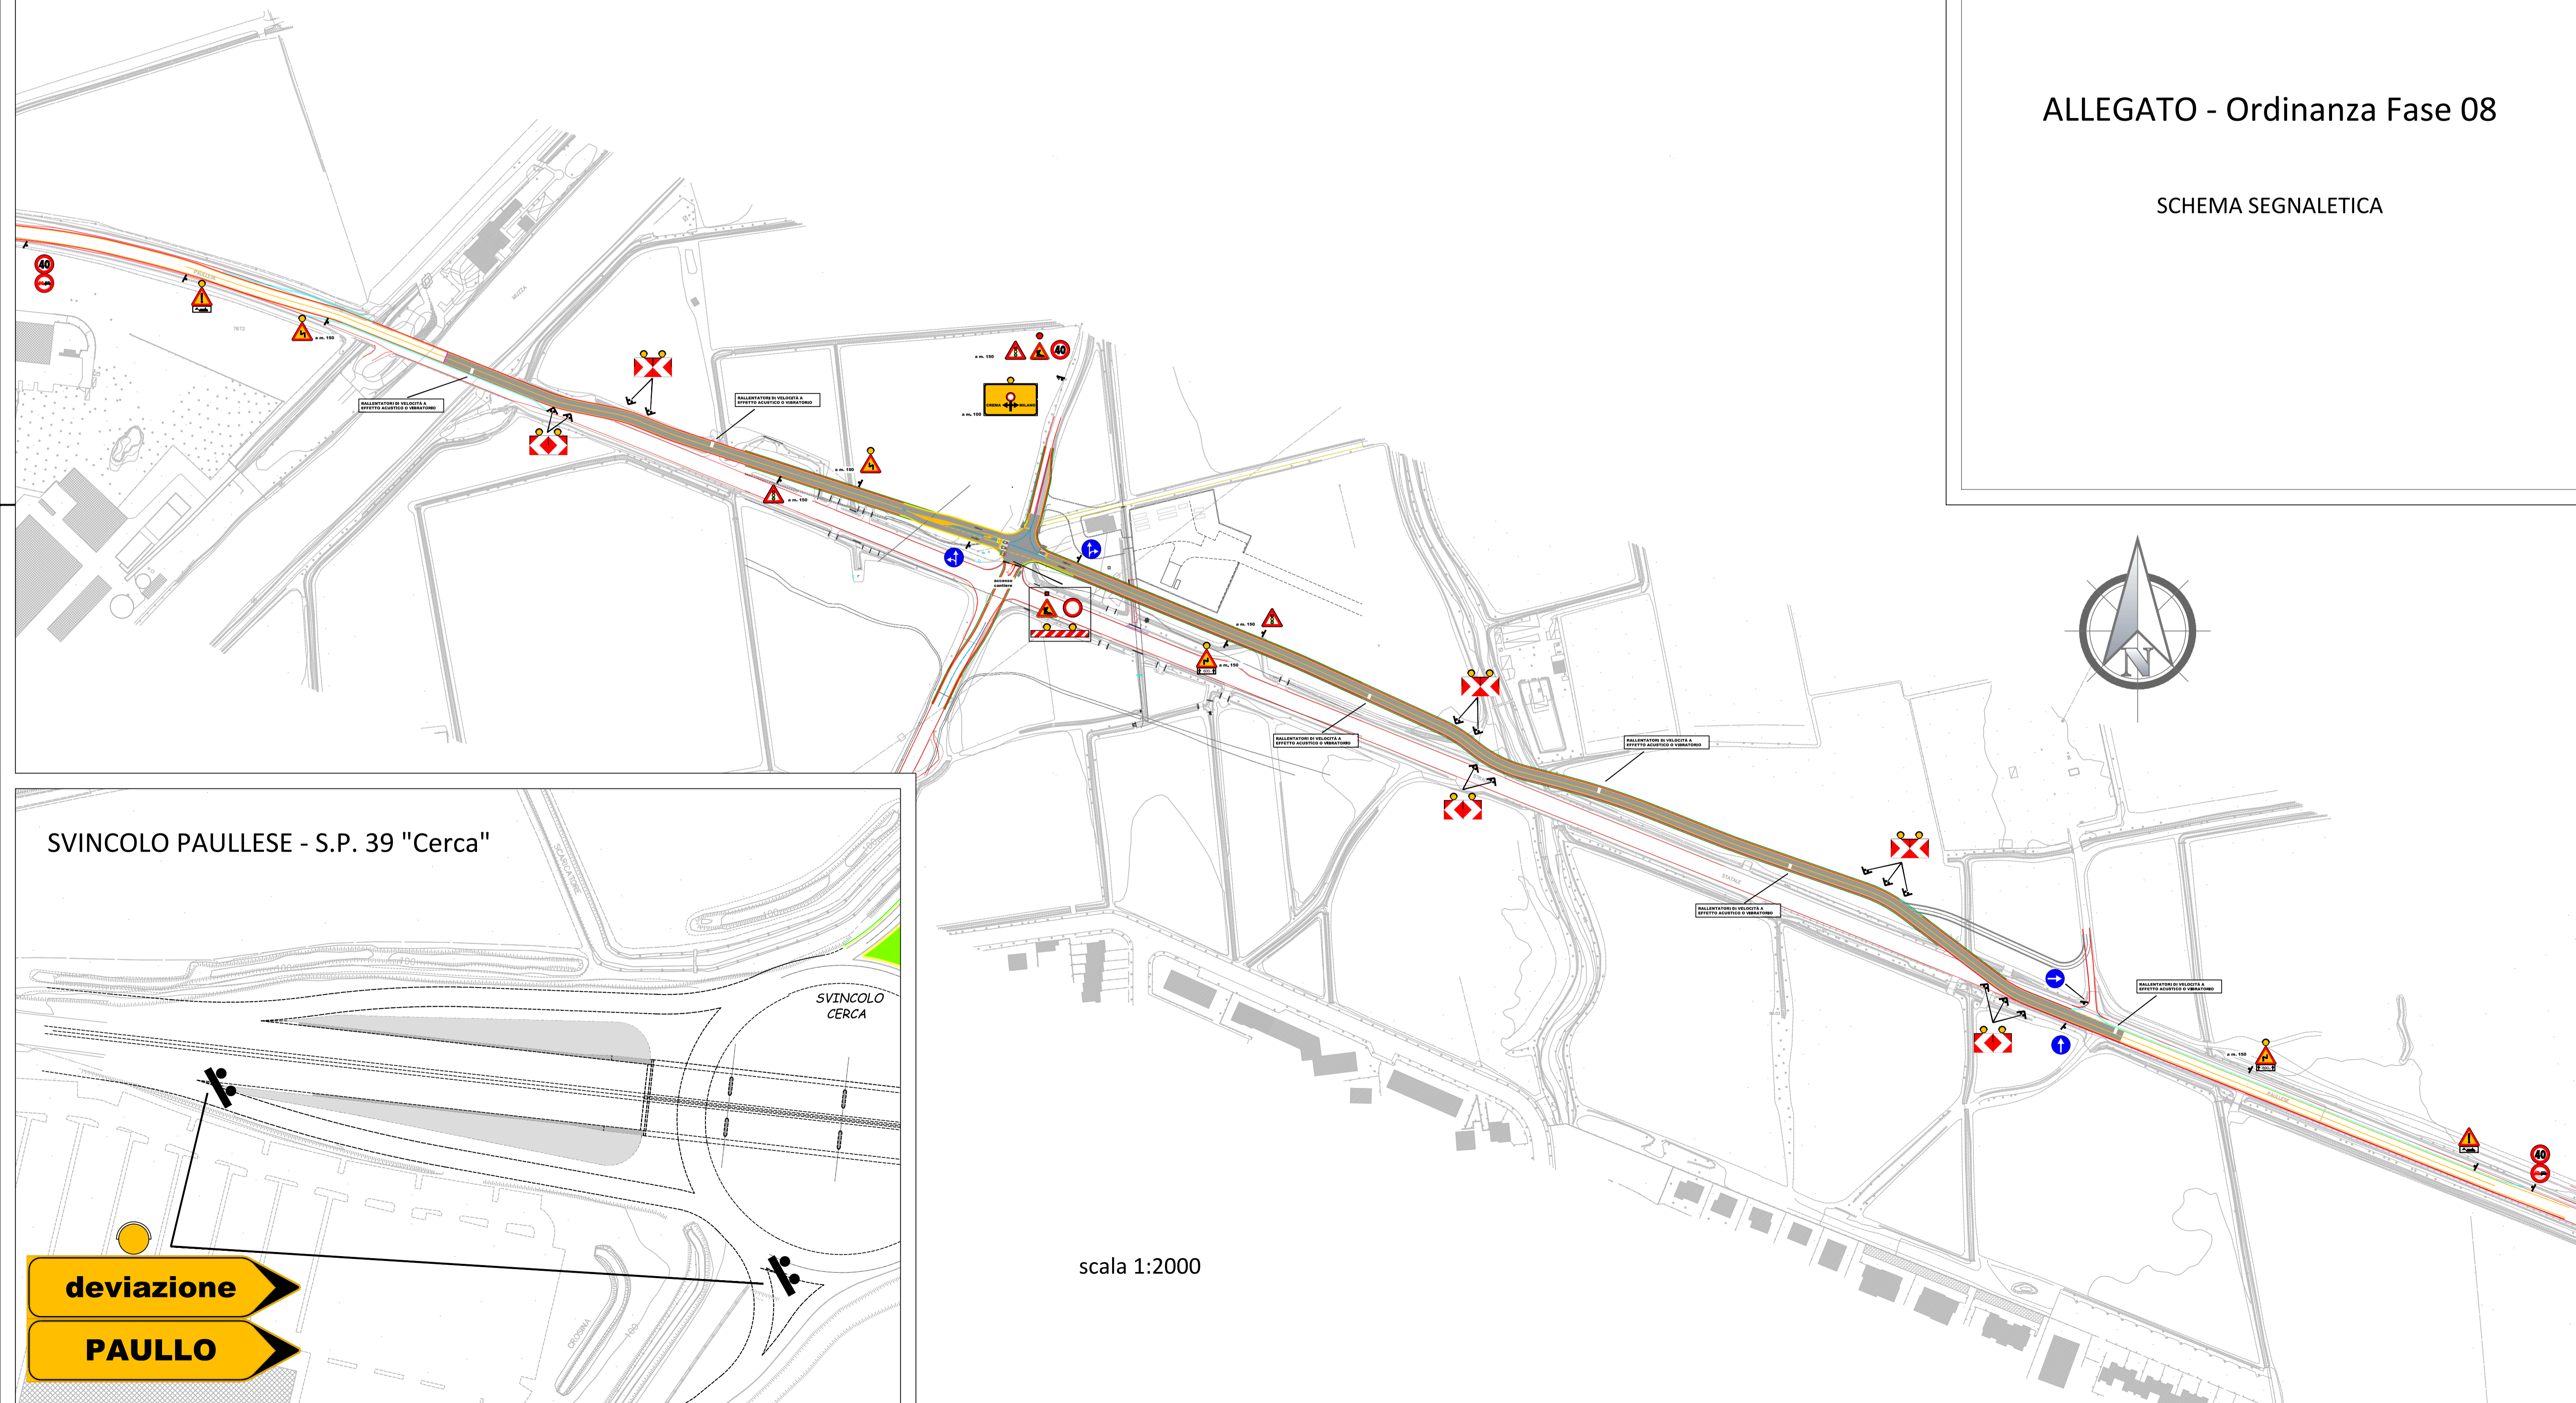

**SVINCOLO PAULLESE - S.P. 39 "Cerca"**

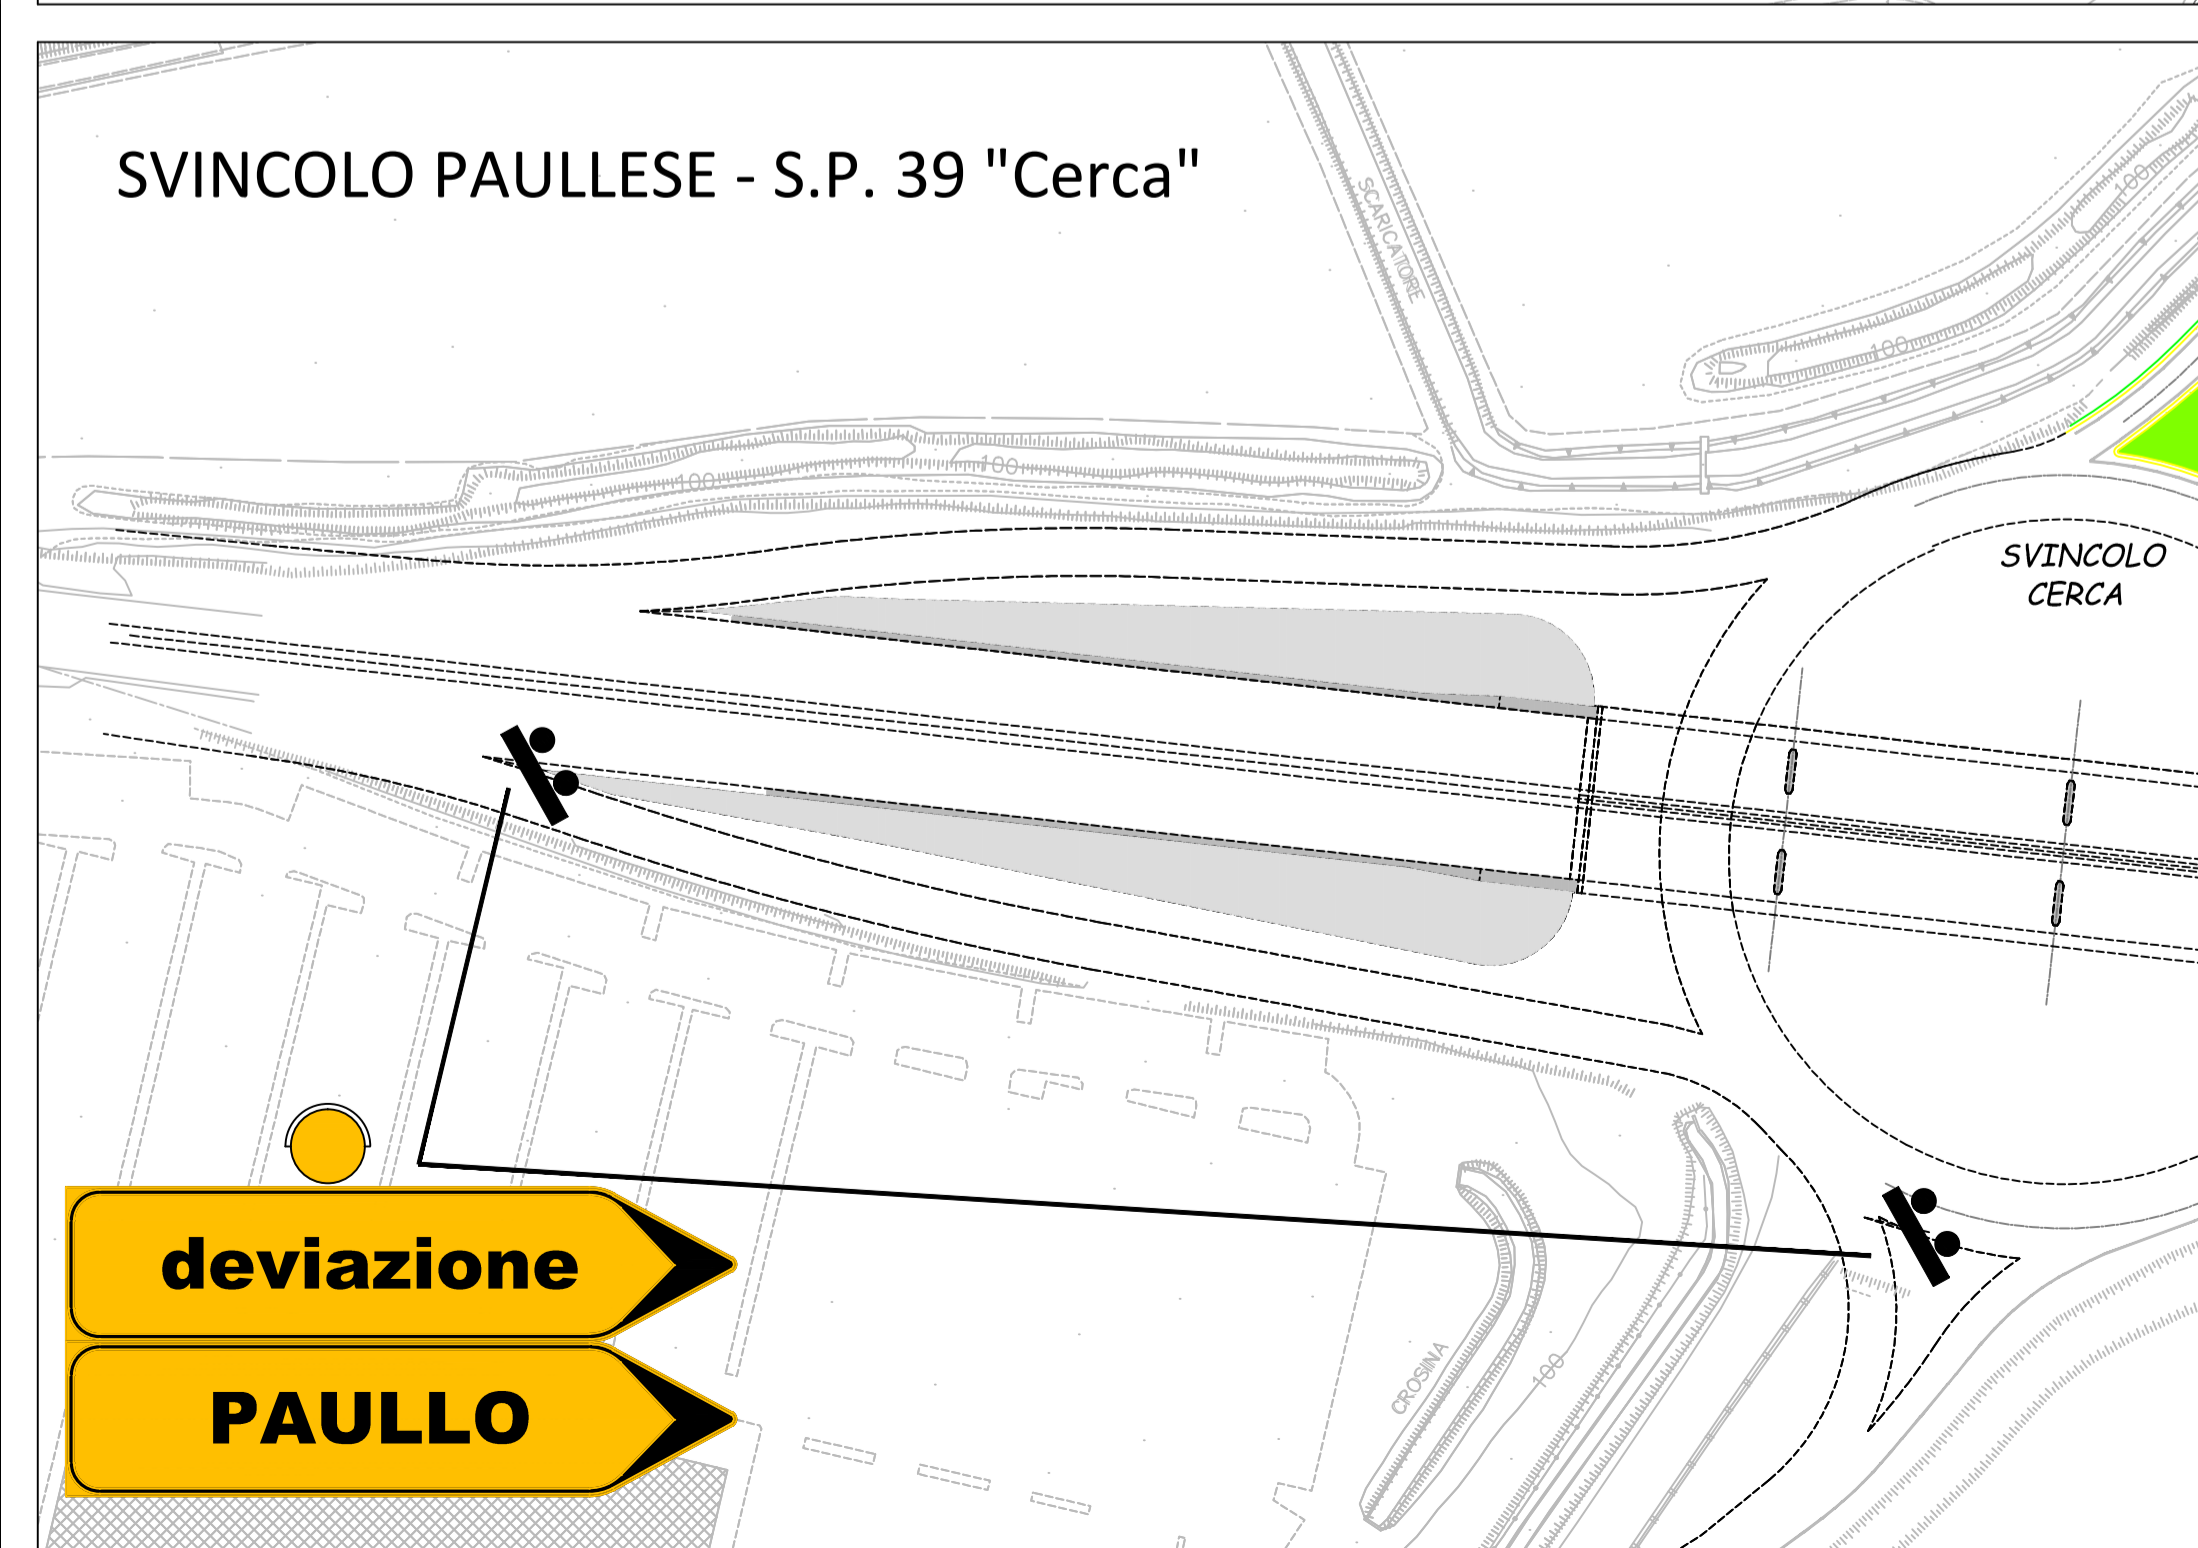

scala 1:2000