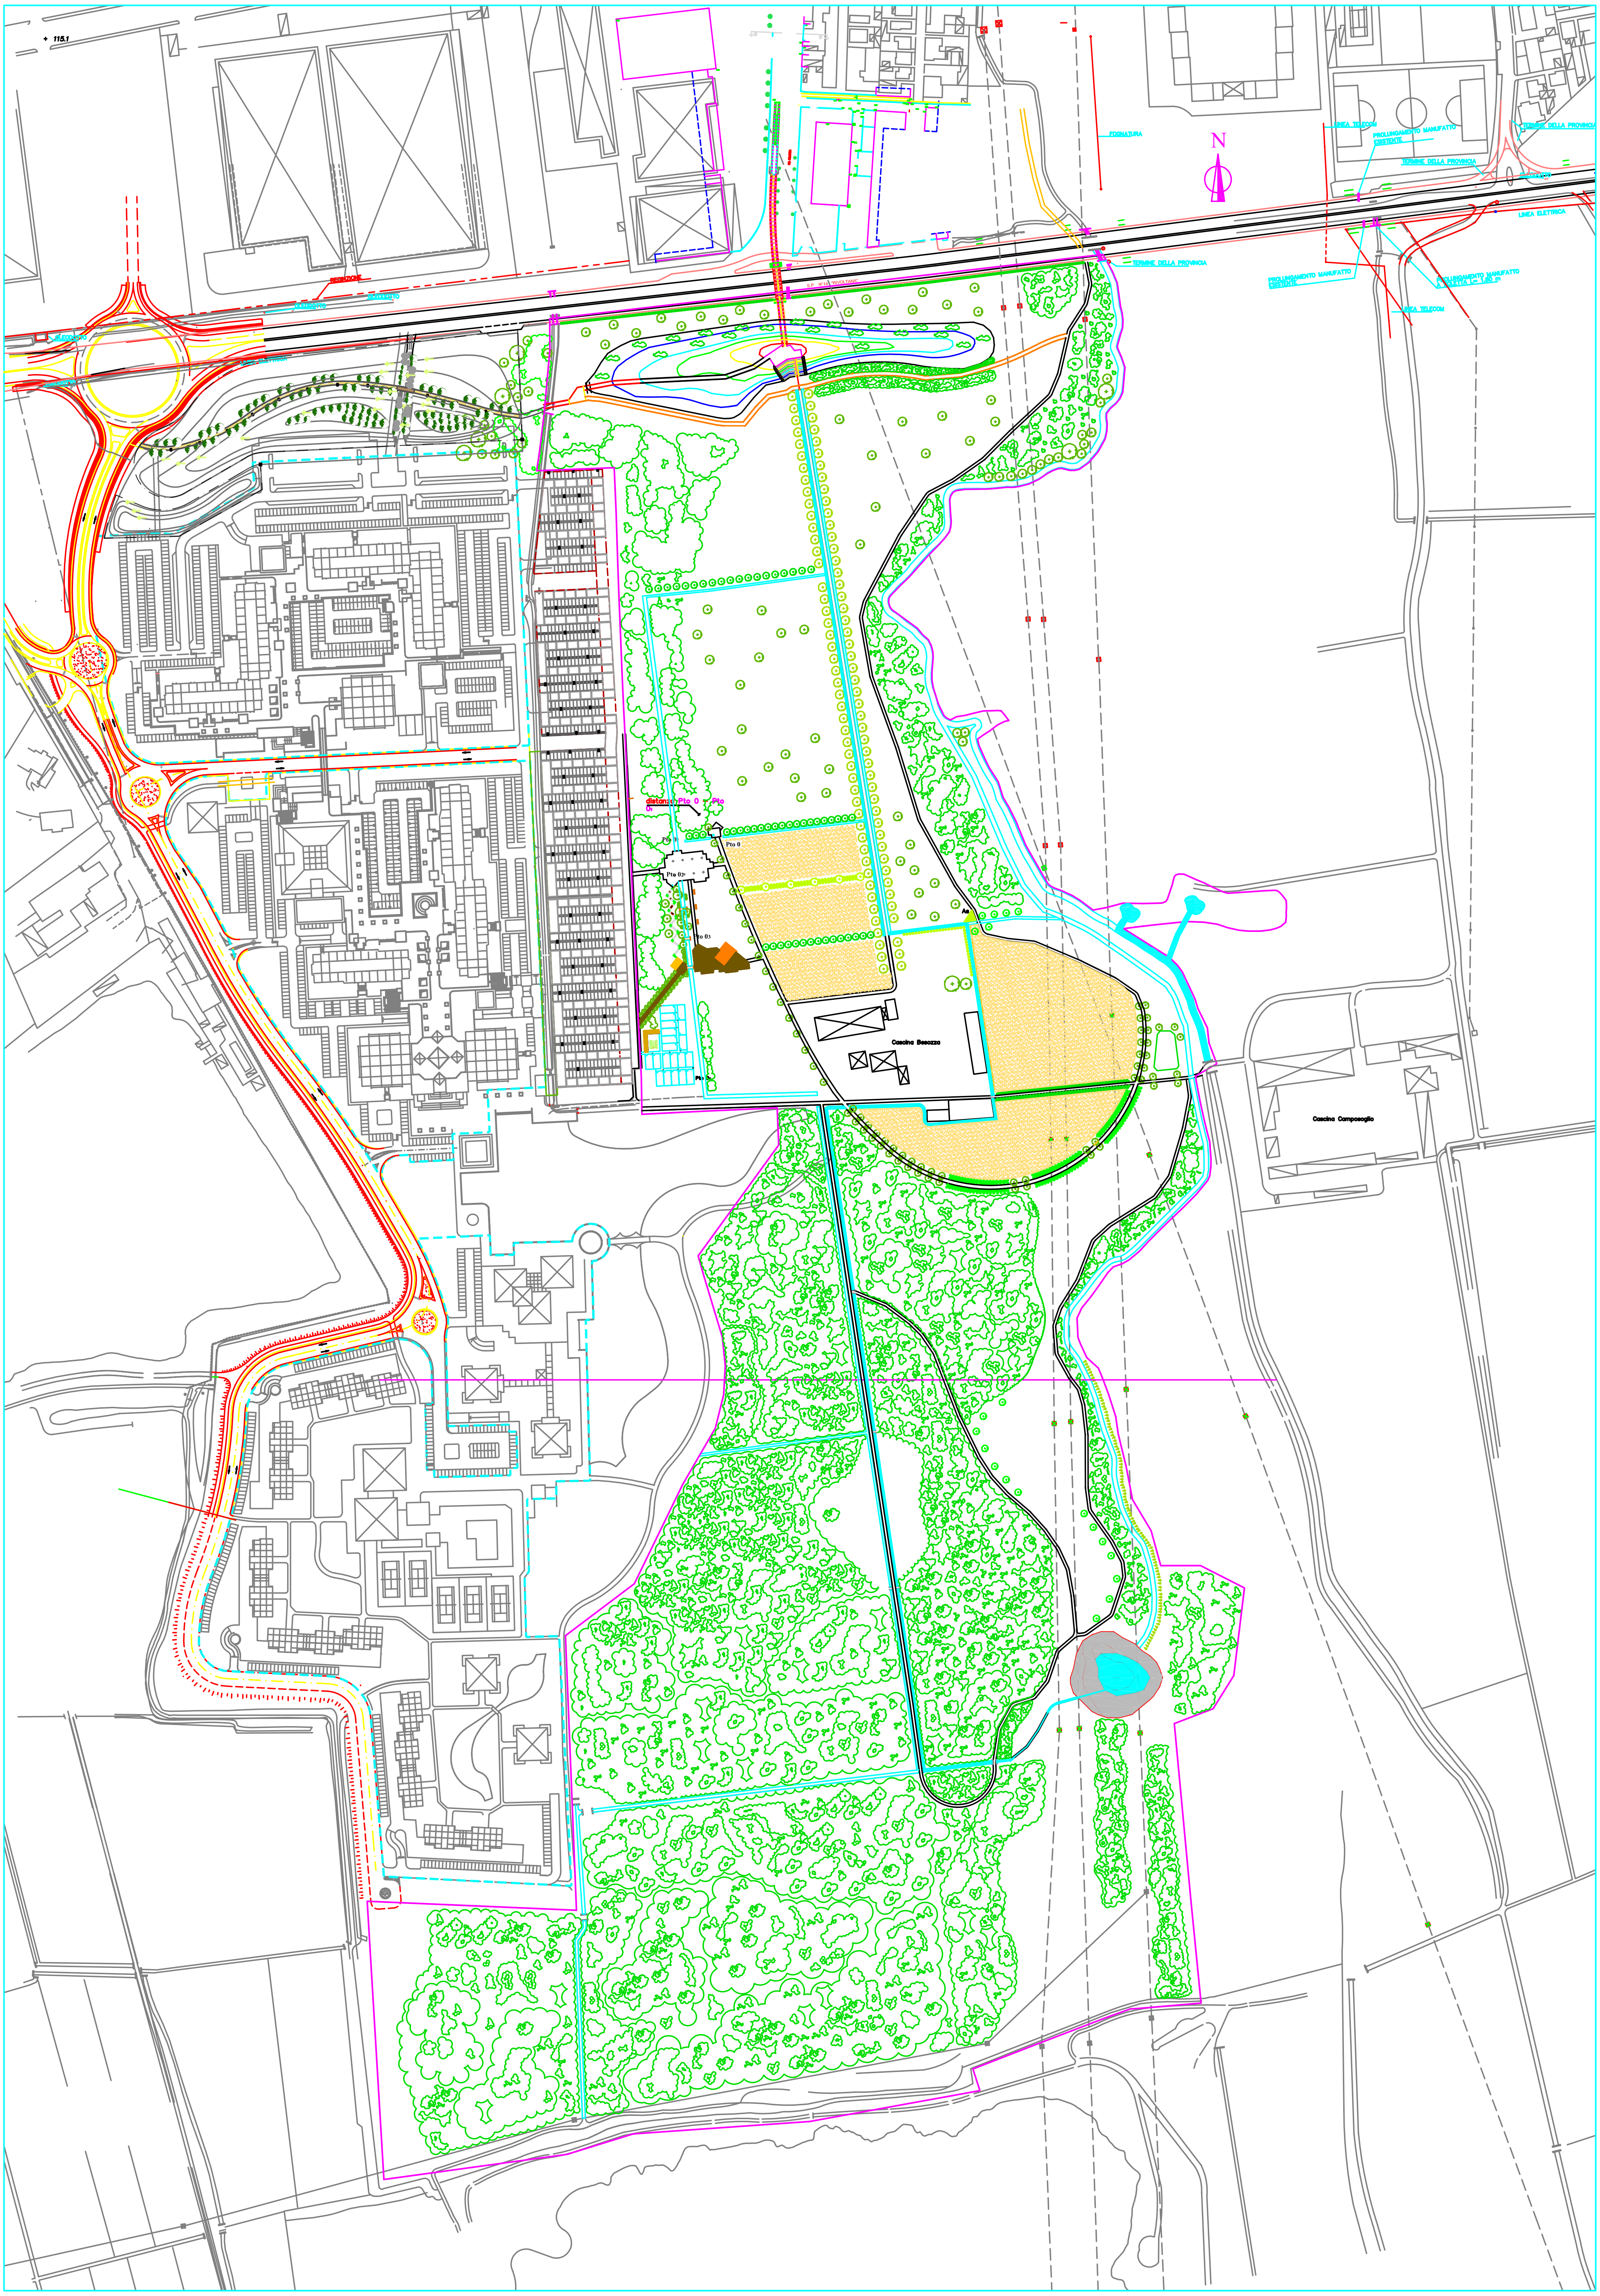

+ 115.1
RECINZIONE
OLEODOTTO
LINEA ELETTRICA
S.P. N°14 "RIVOLTANA"
FOGNATURA
N
LINEA TELECOM
PROLUNGAMENTO MANUFATTO ESISTENTE
TERMINE DELLA PROVINCIA
TERMINE DELLA PROVINCIA
TERMINE DELLA PROVINCIA
PROLUNGAMENTO MANUFATTO ESISTENTE
LINEA ELETTRICA
LINEA TELECOM
distanza Pto 0 - Pto 0₁
Pto 0
Pto 0₁
Pto 0₂
Pto 0₃
As
Cascina Besozza
Cascina Camposaglio